



ELK LIFE DOPPELHAUS 117: Walmdach mit Carport

# ELK LIFE DOPPELHAUS 117

Mit einer optimalen Raumaufteilung und schlichtem Design überzeugt das ELK Life Doppelhaus 117. Über den Eingangsbereich gelangt man direkt in den offenen und hellen Wohn- und Essbereich, welcher zum gemeinsamen Kochen einlädt. Drei Schlafzimmer und ein Familienbad im Obergeschoss lassen Freiraum und bieten jedem seinen eigenen Rückzugsort.


## FLÄCHE

Nettogrundfläche	116,84 m <sup>2</sup>
Erdgeschoss	59,07 m <sup>2</sup>
Obergeschoss:	57,77 m <sup>2</sup>
Bebaute Fläche:	73 m <sup>2</sup>

## DACHFORMEN

Walmdach	25°
Flachdach	

# ELK LIFE DOPPELHAUS 117

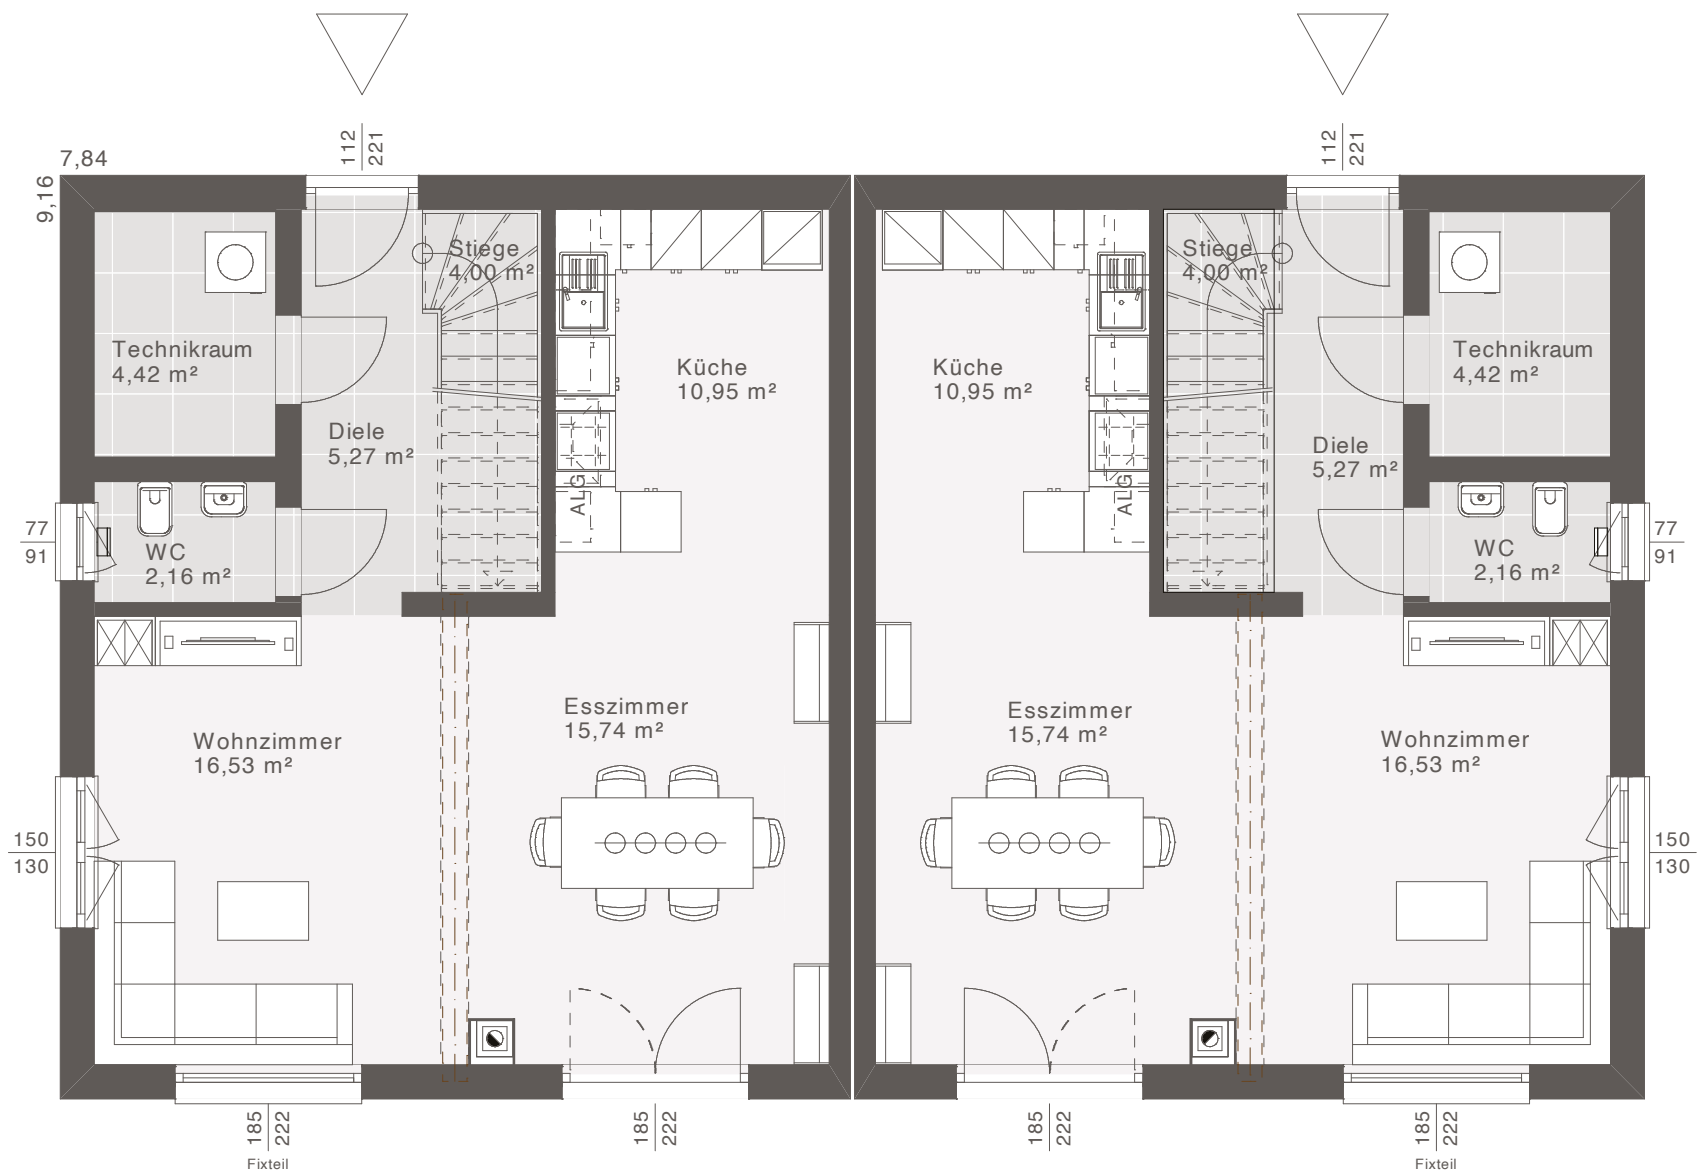

## ERDGESCHOSS


Nettogrundfläche: 59,07 m<sup>2</sup>

Entwurfsbeispiel | Walmdach 25°

Maßstab: 1:50

Weitere Grundrisse und Dachformen möglich.

# ELK LIFE DOPPELHAUS 117

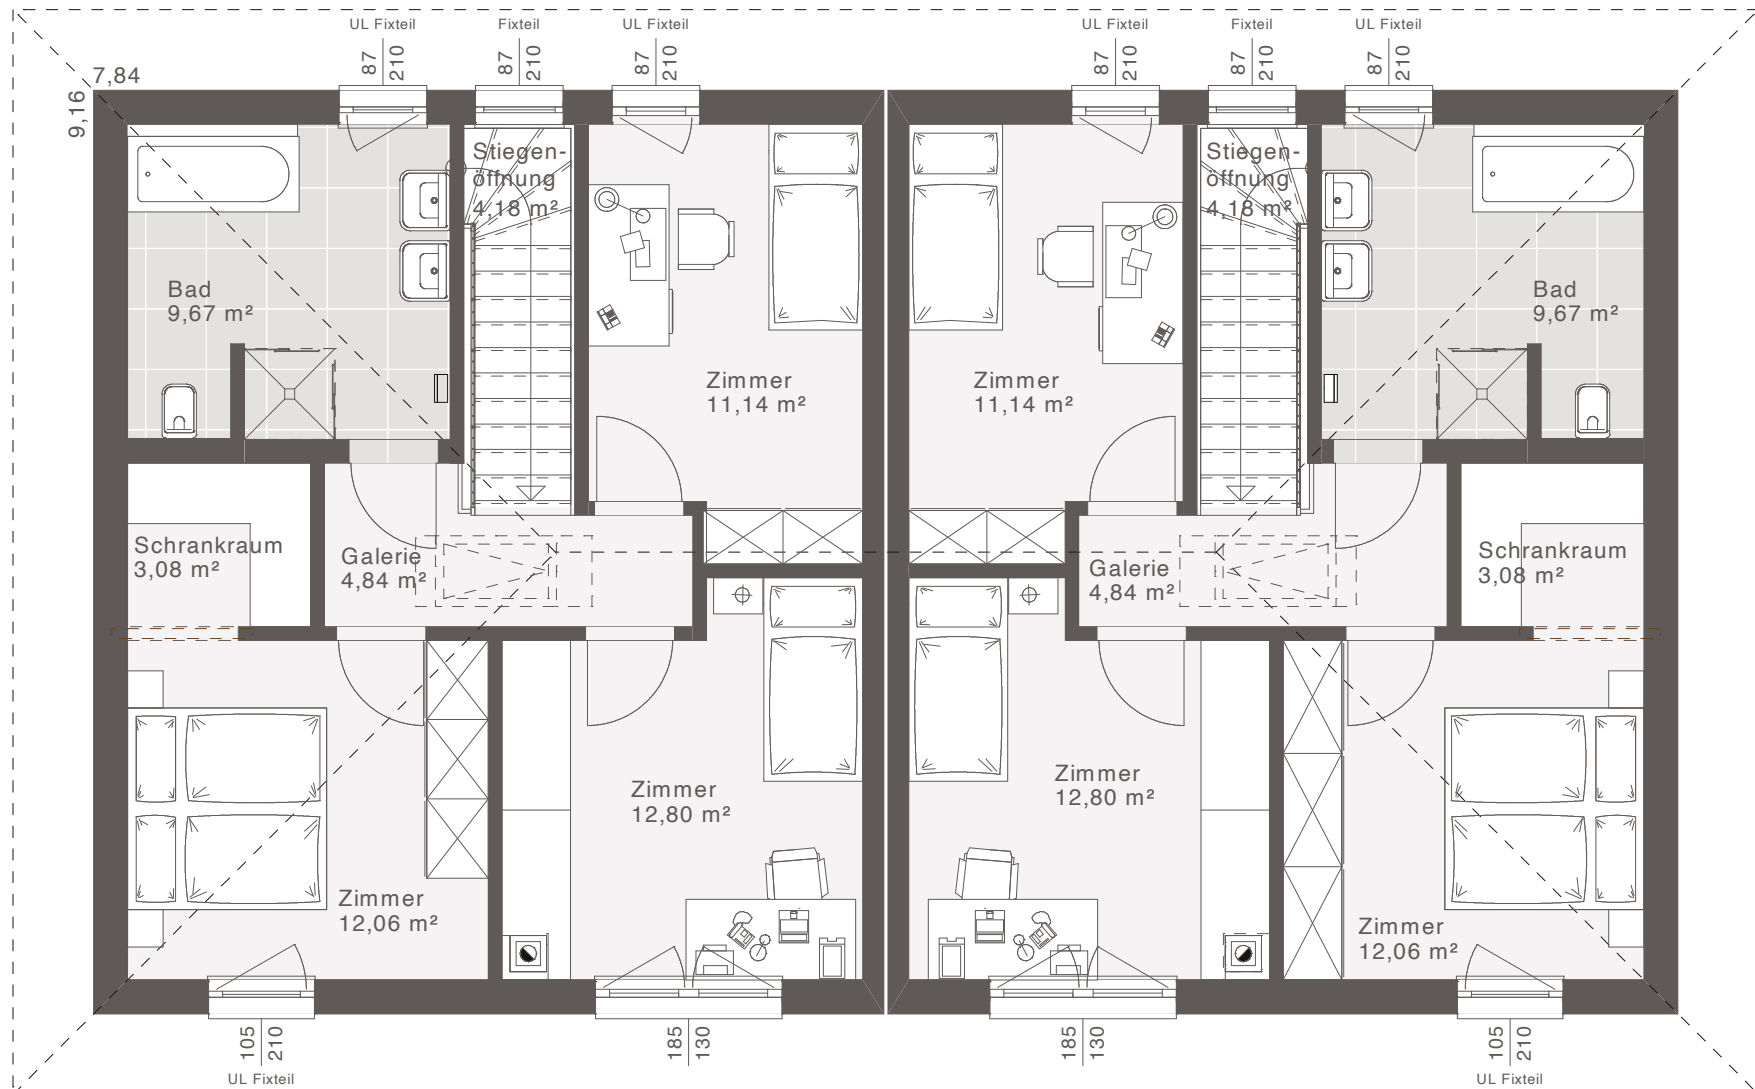

## OBERGESCHOSS

Nettogrundfläche: 57,77 m<sup>2</sup>

Entwurfsbeispiel | Walmdach 25°

Maßstab: 1:50

Weitere Grundrisse und Dachformen möglich.