



ELK LIFE DOPPELHAUS 129: Walmdach mit Carport

ELK LIFE DOPPELHAUS 129

Das ELK Life Doppelhaus 129 bietet viel Platz zum Wohlfühlen. Im Erdgeschoss lädt der großzügige Wohn- und Essbereich zum geselligen Zusammensein ein. Neben zwei Kinderzimmer, einem geräumigen Familienbad gibt es im Obergeschoss noch ein Elternschlafzimmer mit einem eigenen Schrankraum.


FLÄCHE

Nettogrundfläche	128,44 m ²
Erdgeschoss	63,65 m ²
Obergeschoss:	64,79 m ²
Bebaute Fläche:	79,27 m ²

DACHFORMEN

Walmdach	25°
Flachdach	

ELK LIFE DOPPELHAUS 129

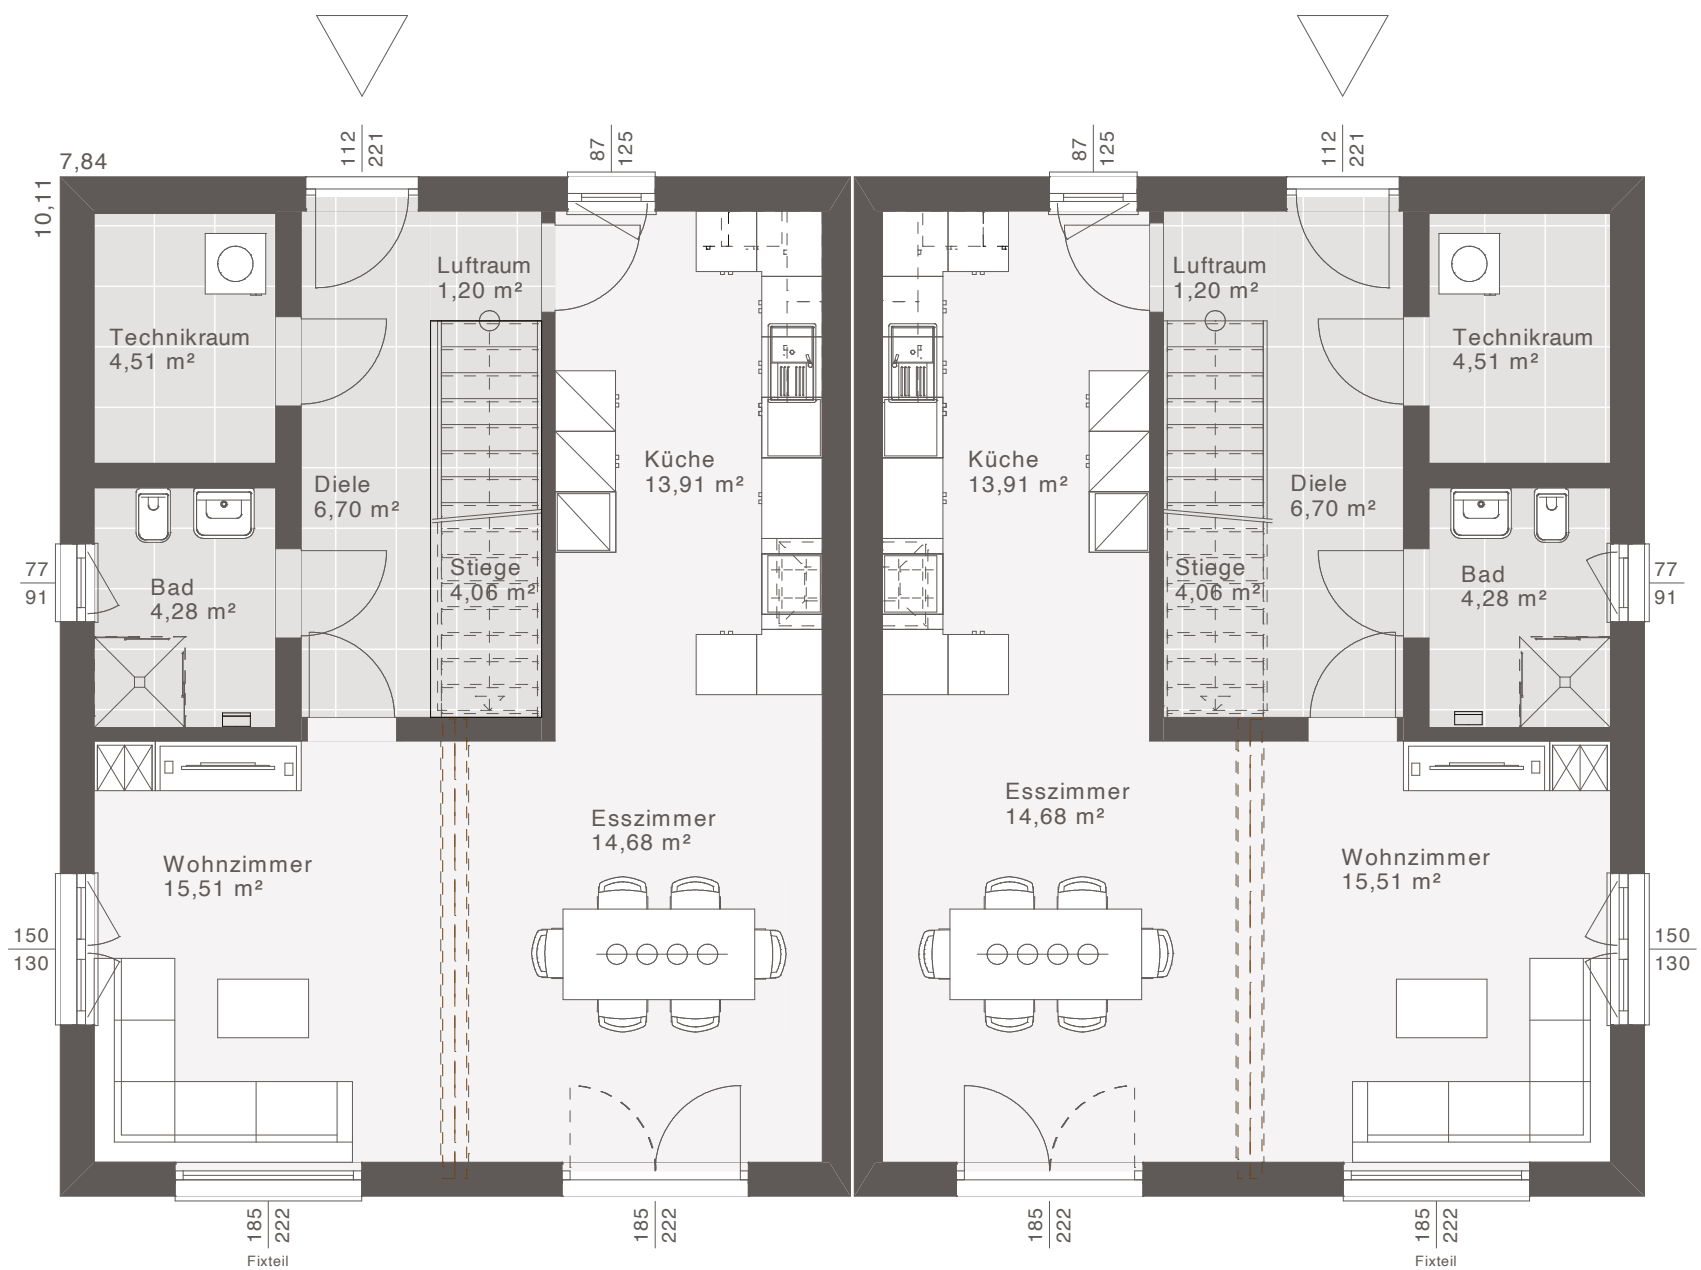


ERDGESCHOSS

Nettogrundfläche: 63,65 m²

Entwurfsbeispiel | Walmdach 25°

Maßstab: 1:50

Weitere Grundrisse und Dachformen möglich.

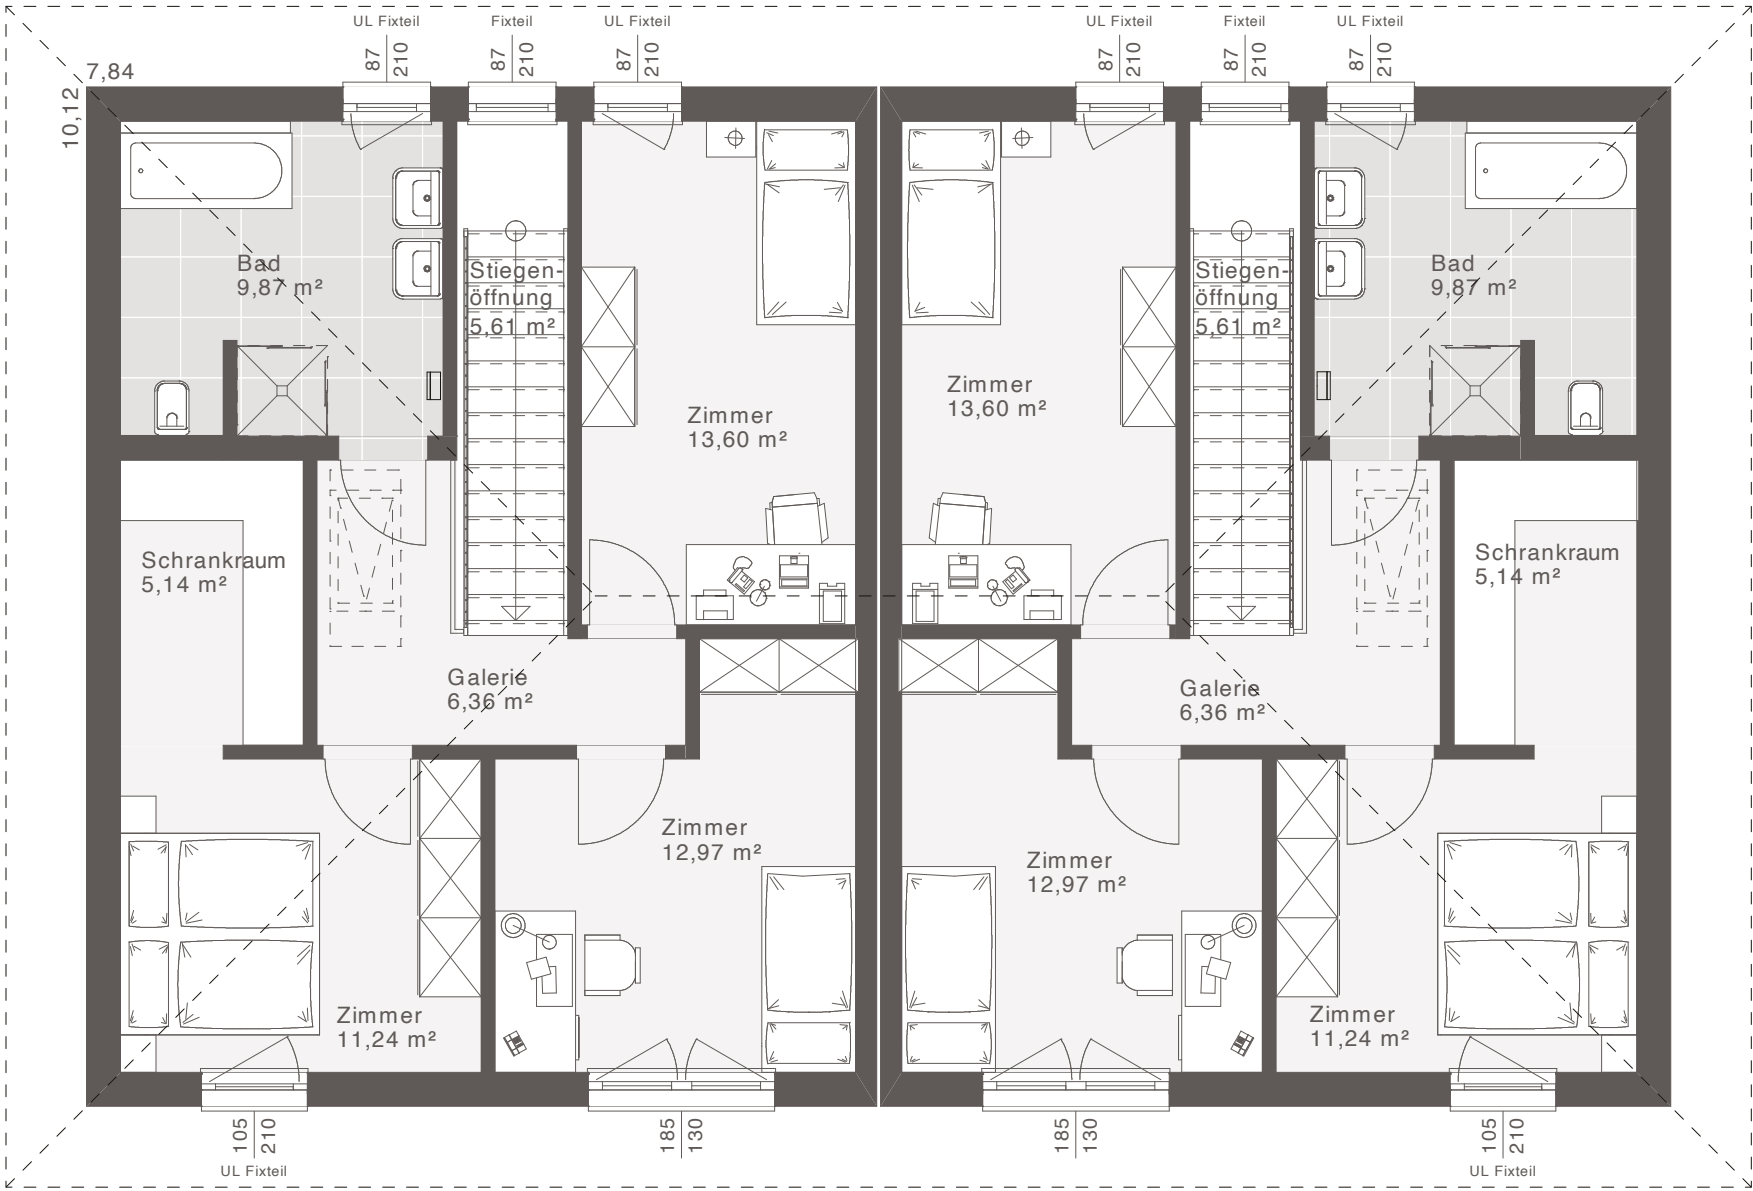

OBERGESCHOSS

Nettogrundfläche: 64,79 m²

Entwurfsbeispiel | Walmdach 25°

Maßstab: 1:50

Weitere Grundrisse und Dachformen möglich.