



**ELK LIFE DOPPELHAUS 143:** Walmdach mit Terrassenüberdachung und Carport

# ELK LIFE DOPPELHAUS 143

Das ELK Life Doppelhaus 143 bietet jede Menge Platz für die Familie. Große Fensterflächen im Erdgeschoss sorgen für eine lichtdurchflutete Atmosphäre im offenen Wohnbereich. Im Obergeschoss befinden sich ein Elternschlafzimmer, zwei Kinderzimmer und ein geräumiges Familienbad. Praktisch: Unter der Treppe ist noch Platz für die Garderobe.


## FLÄCHE

Nettogrundfläche	142,62 m <sup>2</sup>
Erdgeschoss	71,67 m <sup>2</sup>
Obergeschoss:	70,95 m <sup>2</sup>
Bebaute Fläche:	87,41 m <sup>2</sup>

## DACHFORMEN

Walmdach	25°
Flachdach	

# ELK LIFE DOPPELHAUS 143

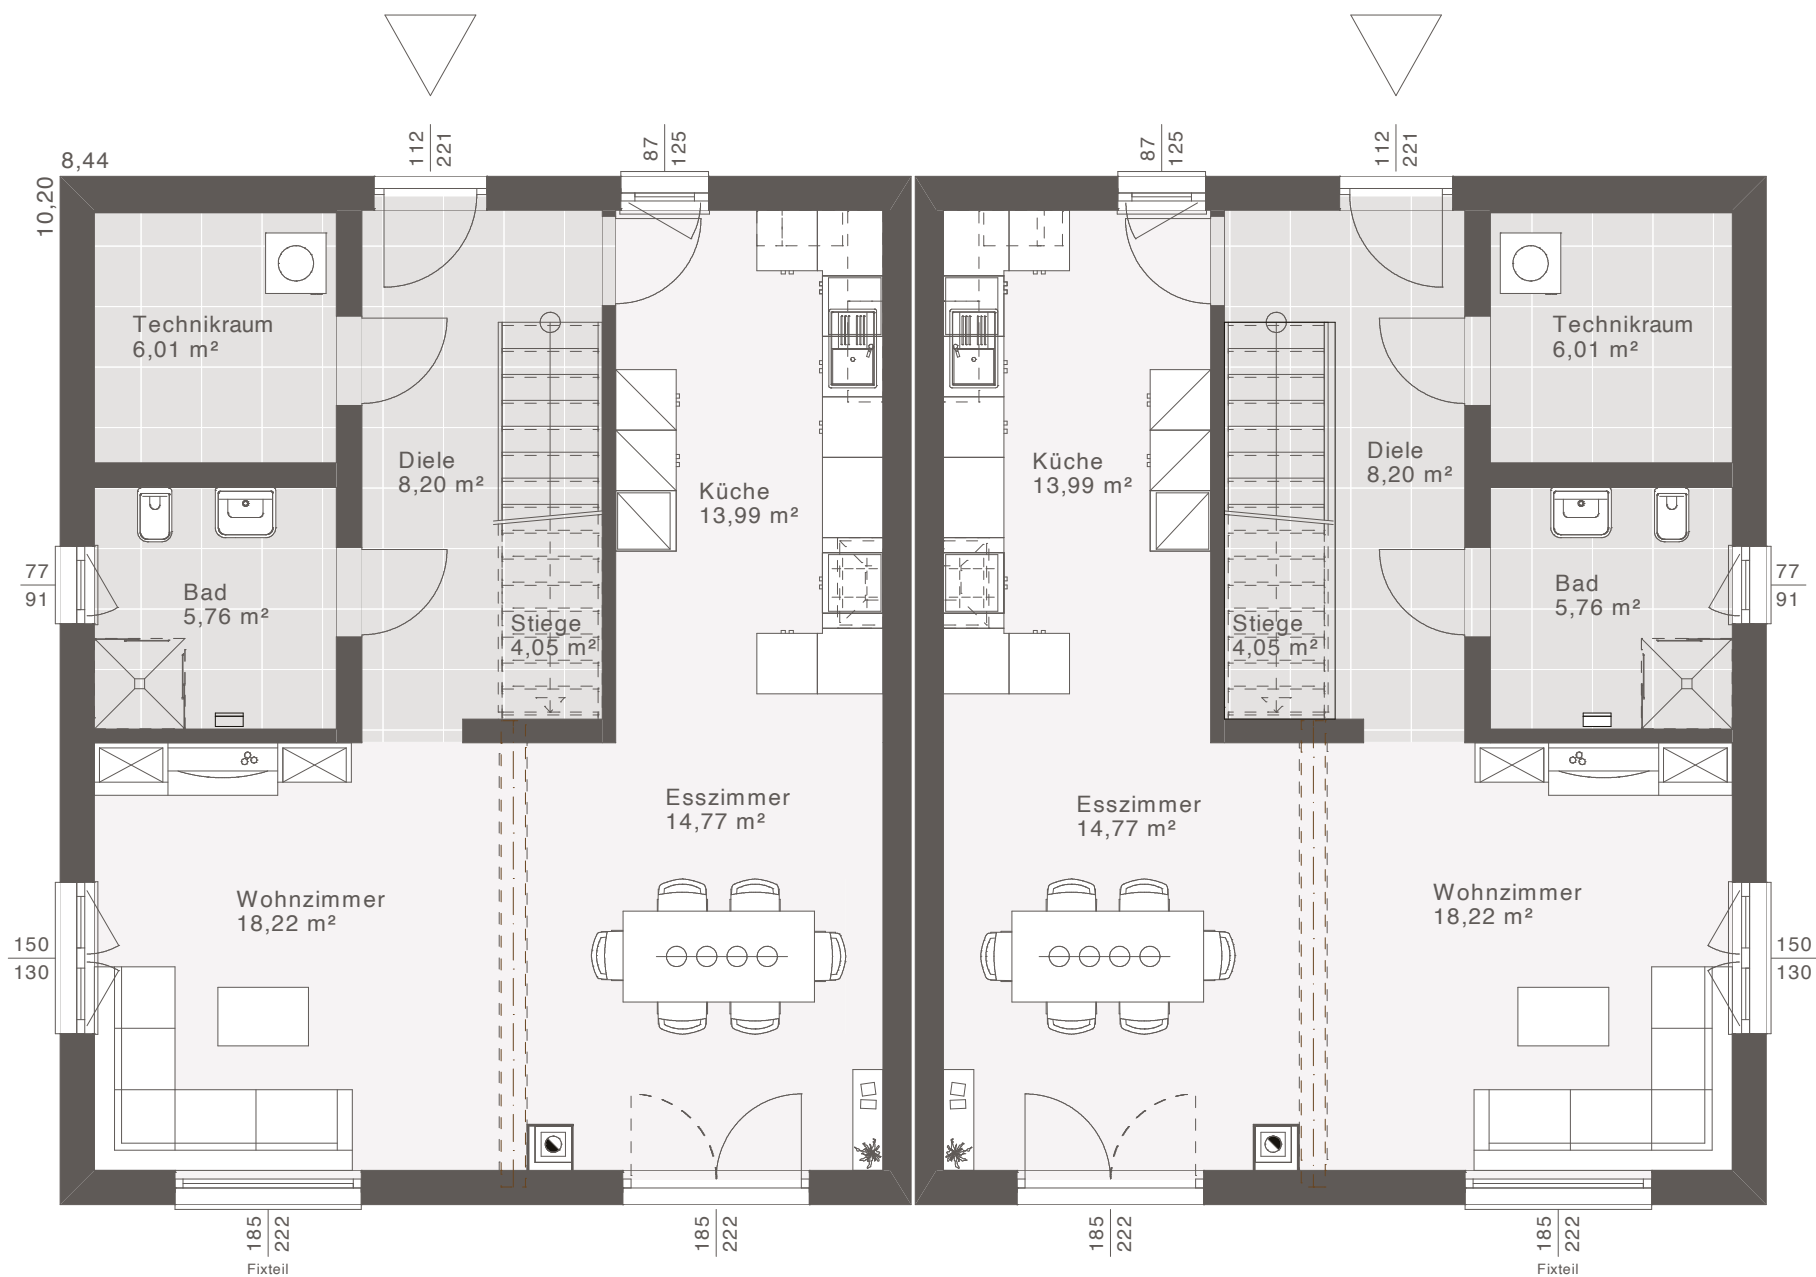


## ERDGESCHOSS

Nettogrundfläche: 71,67 m<sup>2</sup>

Entwurfsbeispiel | Walmdach 25°

Maßstab: 1:50

Weitere Grundrisse und Dachformen möglich.

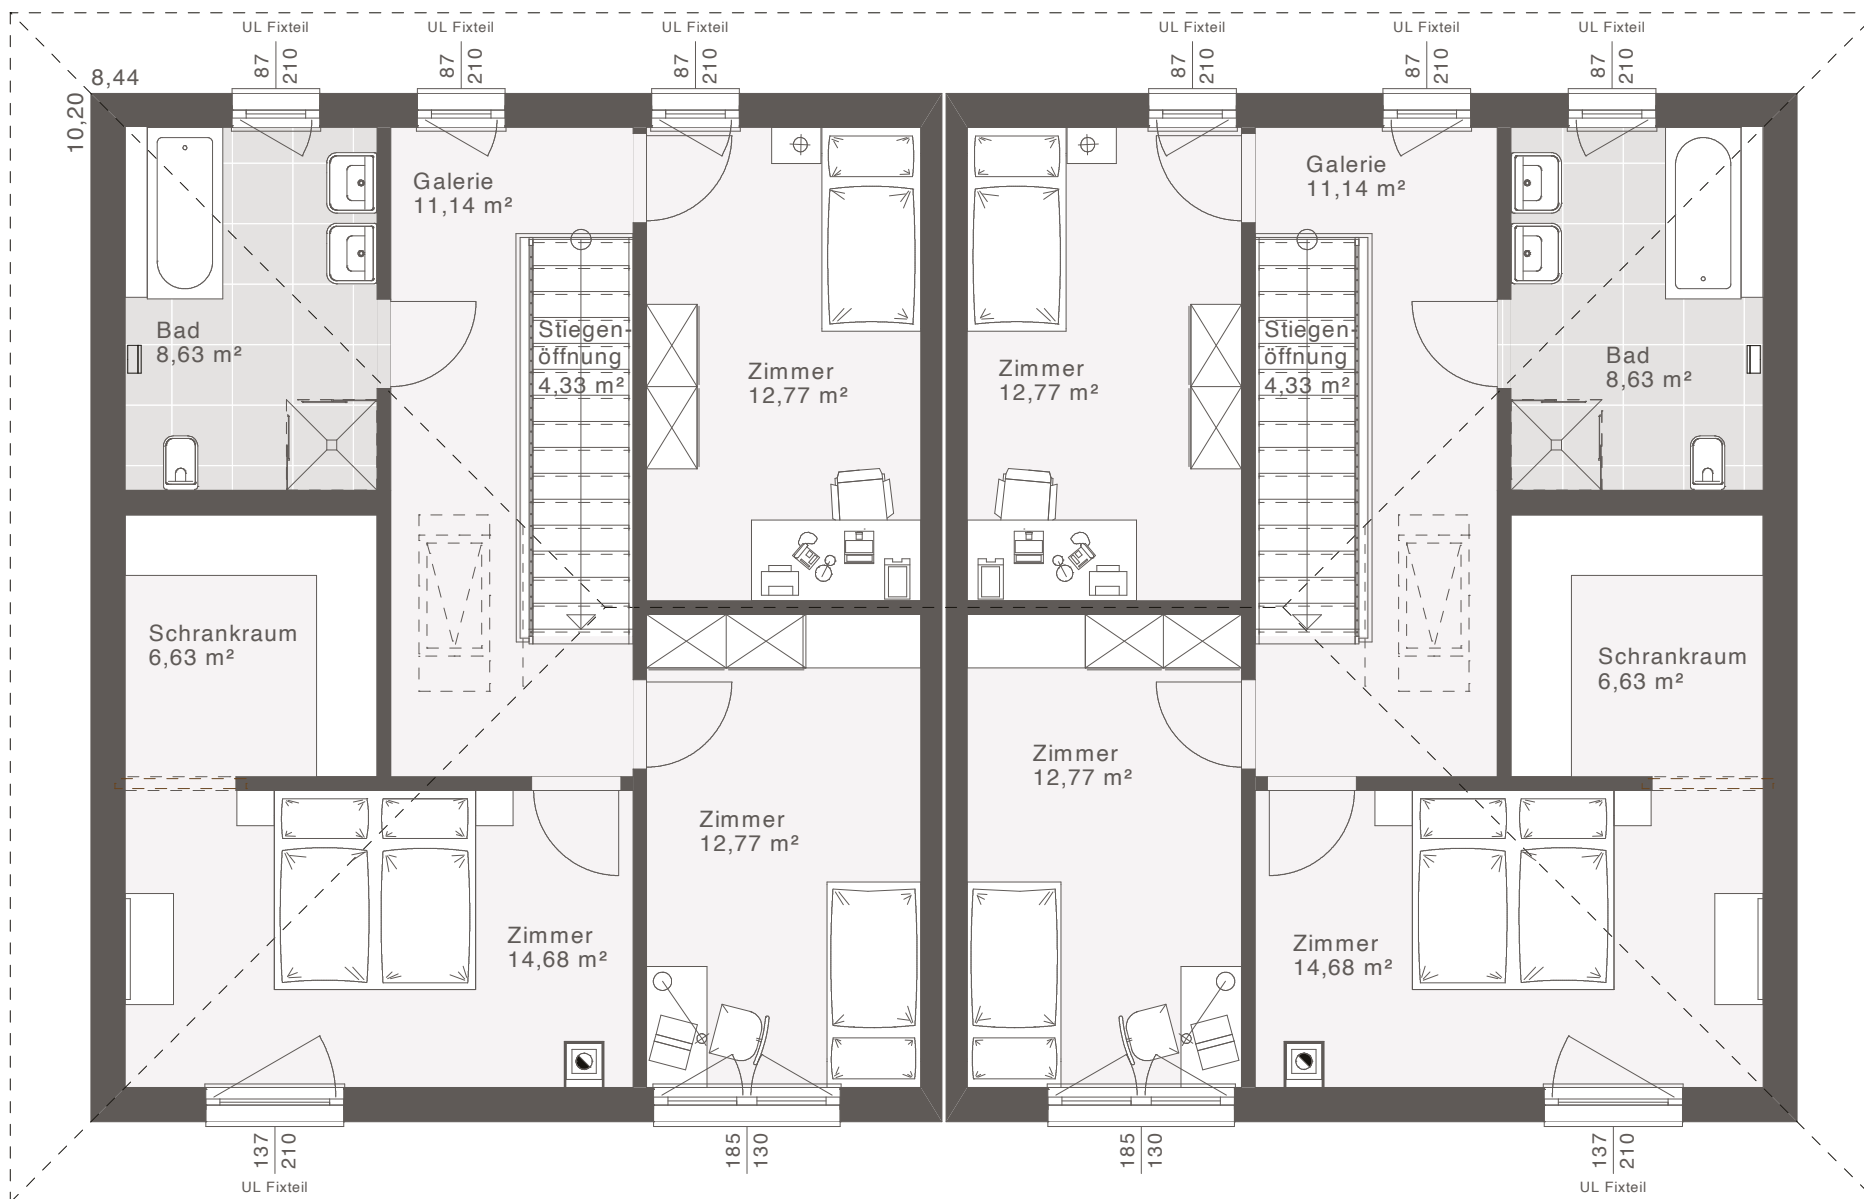

**OBERGESCHOSS**

Nettogrundfläche: 70,95 m²

Entwurfsbeispiel | Walmdach 25°

Maßstab: 1:50

Weitere Grundrisse und Dachformen möglich.