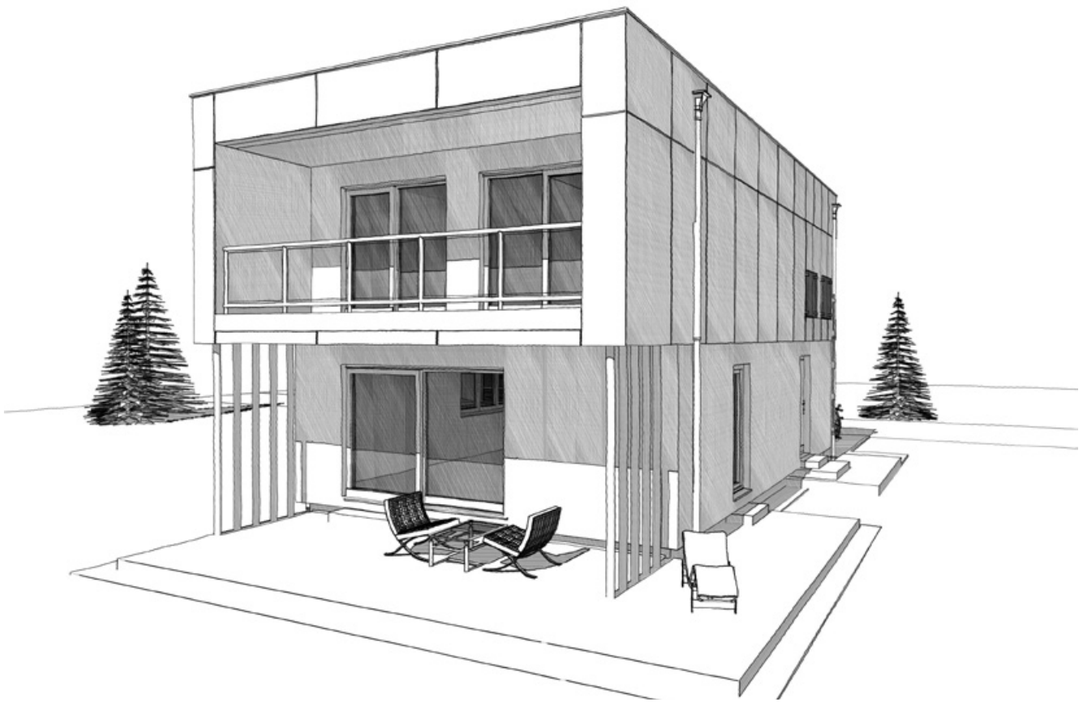

Dachformen

Flachdach	3% – Gefälle

Nettogrundrissfläche

Erdgeschoss	65,83 m²
Obergeschoss	65,54 m²
Summe	**131,37 m²**
Balkon	11,63 m²
Bebaute Fläche	98,00 m²

ELKHAUS 132 – SONDERAUSFÜHRUNG

Erdgeschoss

Maßstab: 1:50

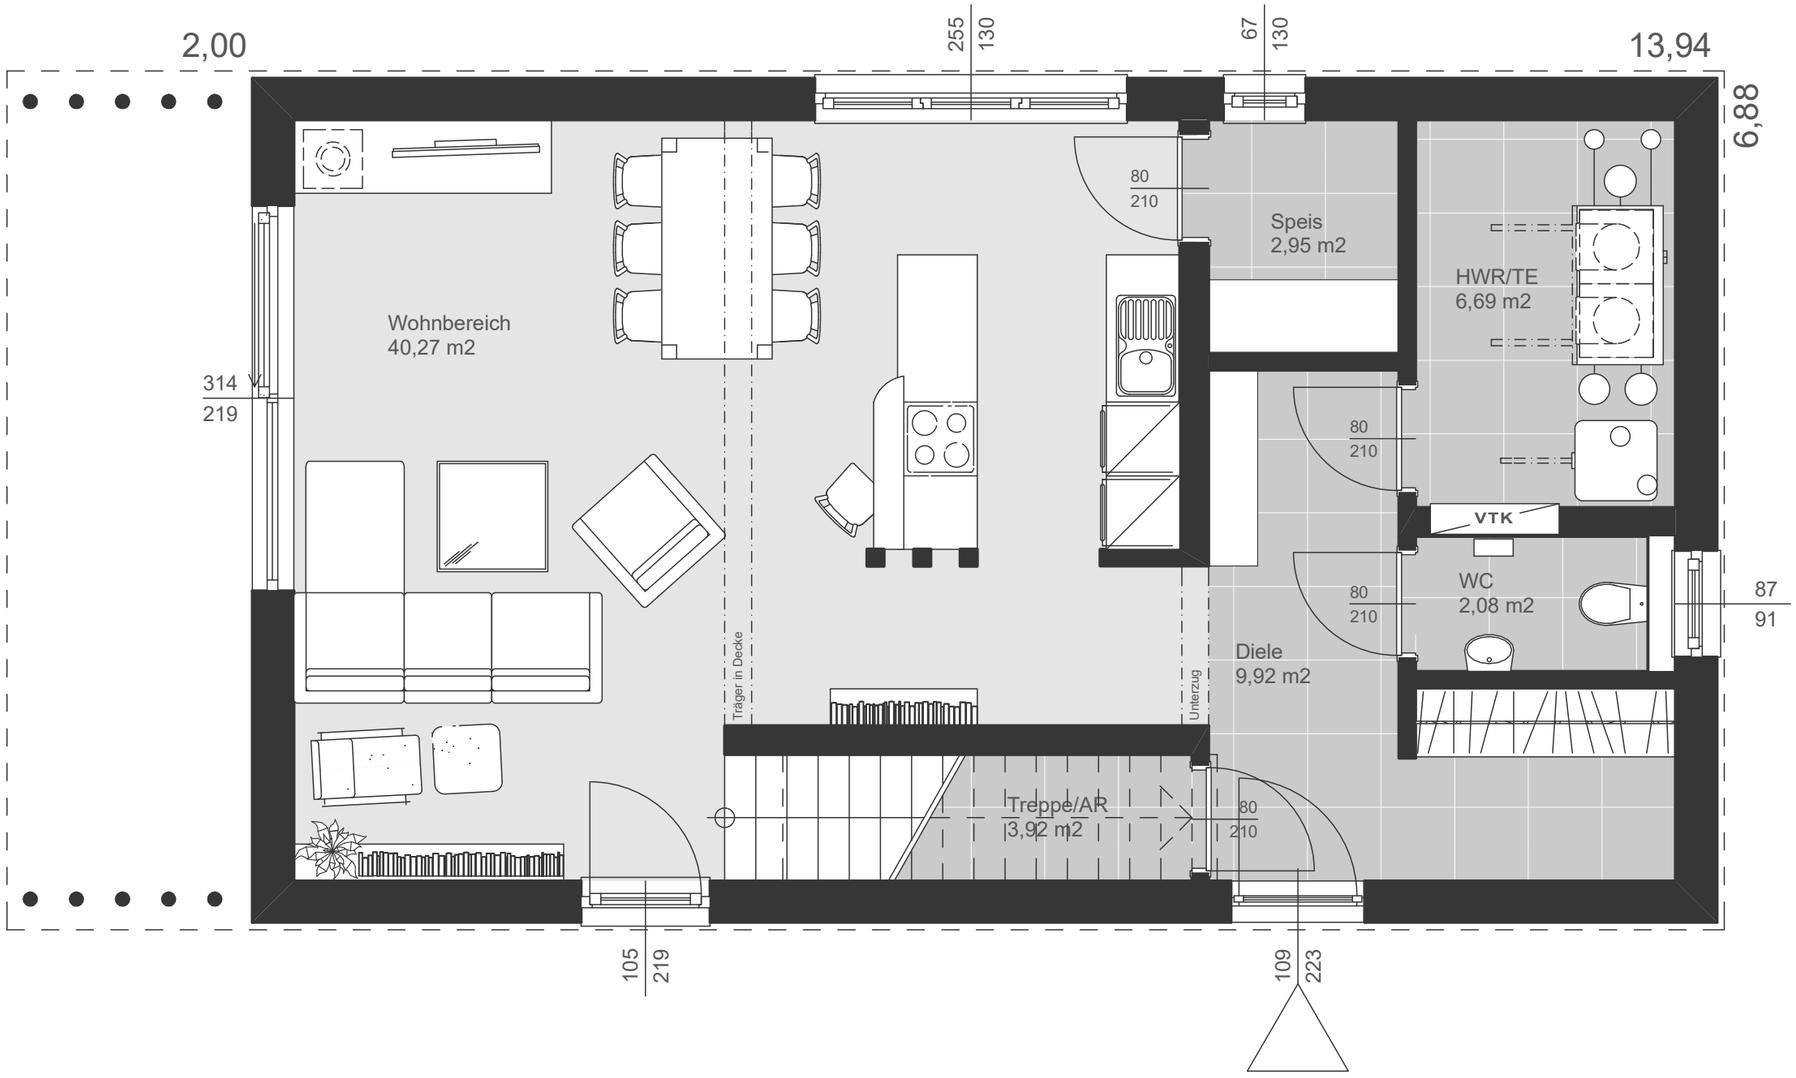

Dachformen

Flachdach	3% - Gefälle

Nettogrundrissfläche

Erdgeschoss	65,83 m²
Obergeschoss	65,54 m²
Summe	**131,37 m²**
Balkon	11,63 m²
Bebaute Fläche	98,00 m²

ELKHAUS 132 – SONDERAUSFÜHRUNG

Obergeschoss

Maßstab: 1:50

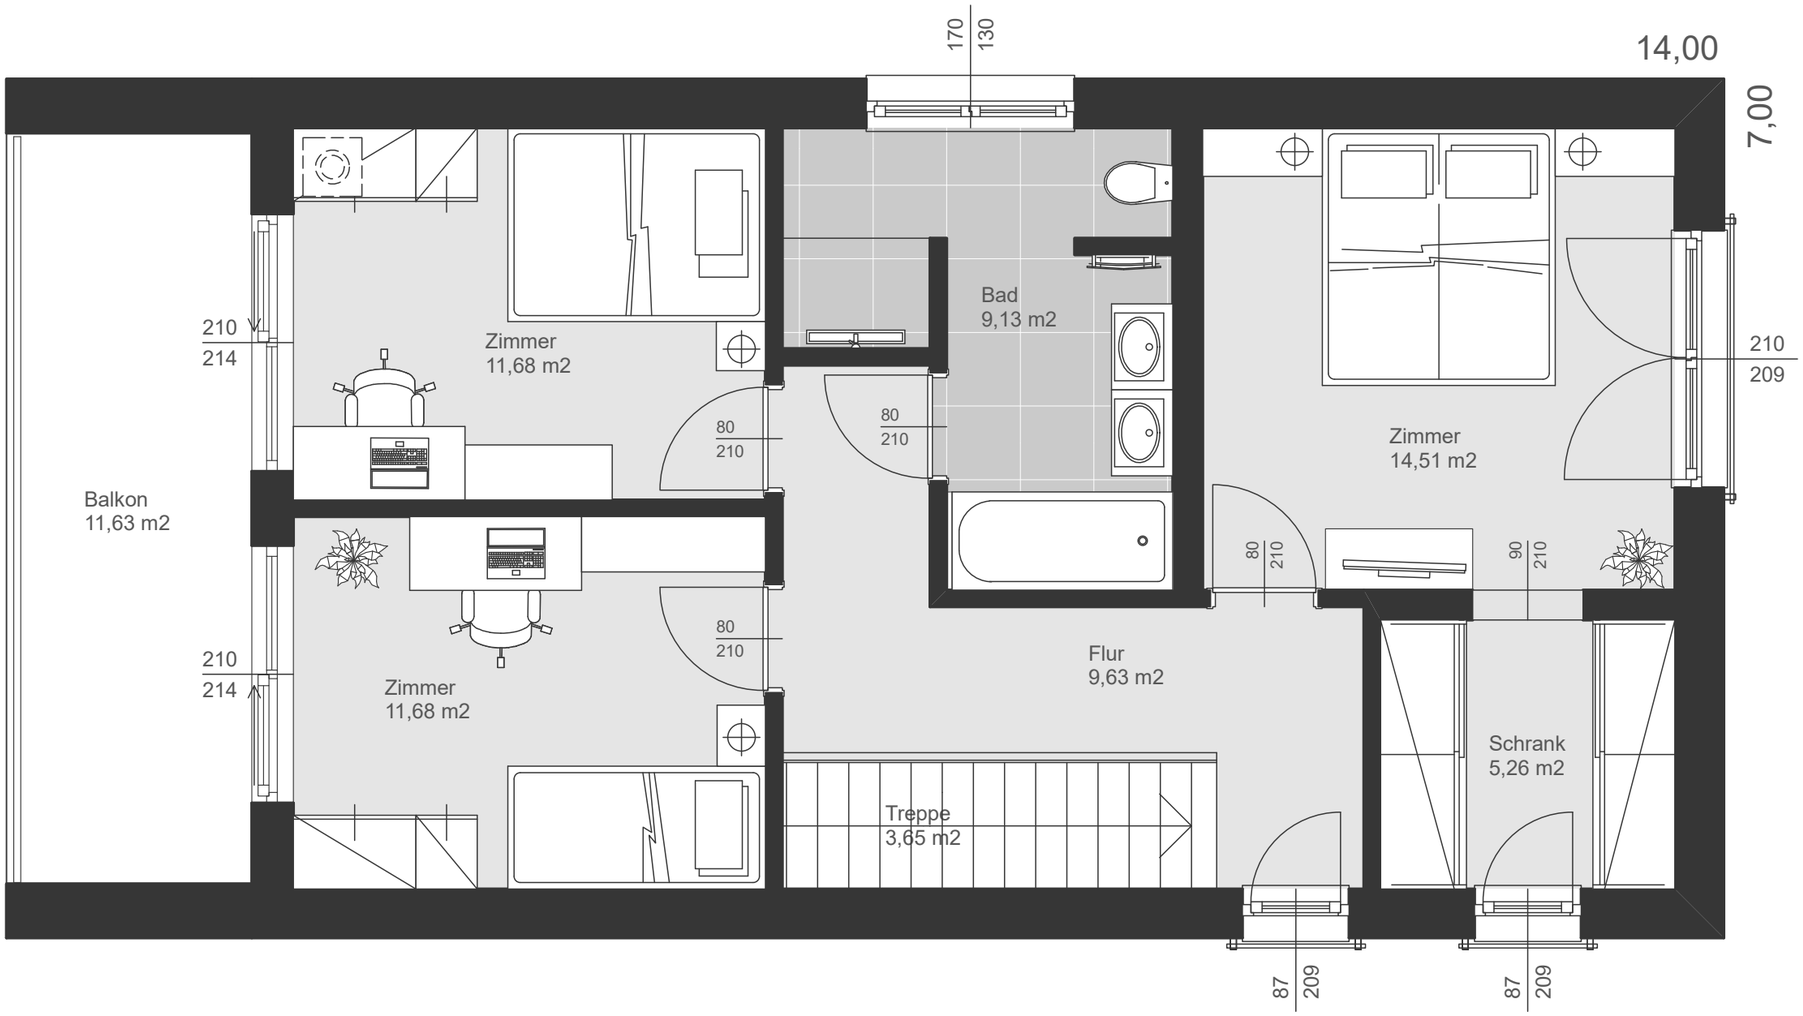

Dachformen

Flachdach	3% - Gefälle

Nettogrundrissfläche

Erdgeschoss	65,83 m²
Obergeschoss	65,54 m²
Summe	**131,37 m²**
Balkon	11,63 m²
Bebaute Fläche	98,00 m²