



**ELK LIFE 129:** Satteldach 25° mit Carport, Eingangs- und Terrassenüberdachung sowie bodentiefen Eckfenstern

# ELK LIFE 129

Für stilvolle Flexibilität und hohe Qualität steht das ELK Life 129 und überzeugt schon im Eingangsbereich. Dank dem direkten Zugang zur Küche lassen sich Ihre Einkäufe schnell und einfach verstauen. Ideal für Familien, einladend für Gäste und variantenreich mit viel Spiel- und Stauraum.

## FLÄCHE

Nettogrundfläche	130,10 m <sup>2</sup>
Erdgeschoss	65,51 m <sup>2</sup>
Obergeschoss	64,59 m <sup>2</sup>
Zimmer	3
Bebaute Fläche	80,57 m <sup>2</sup>

## VOLLGESCHOSSE

Flachdach	2
Walmdach 25°	2

## KNIESTOCK

Satteldach 42°   25°	1,20 m   2,00 m
----------------------	-----------------






**ELK LIFE 129:** Satteldach 25° mit Carport, Eingangs- und Terrassenüberdachung sowie bodentiefen Eckfenstern



# ELK LIFE 129 | EG

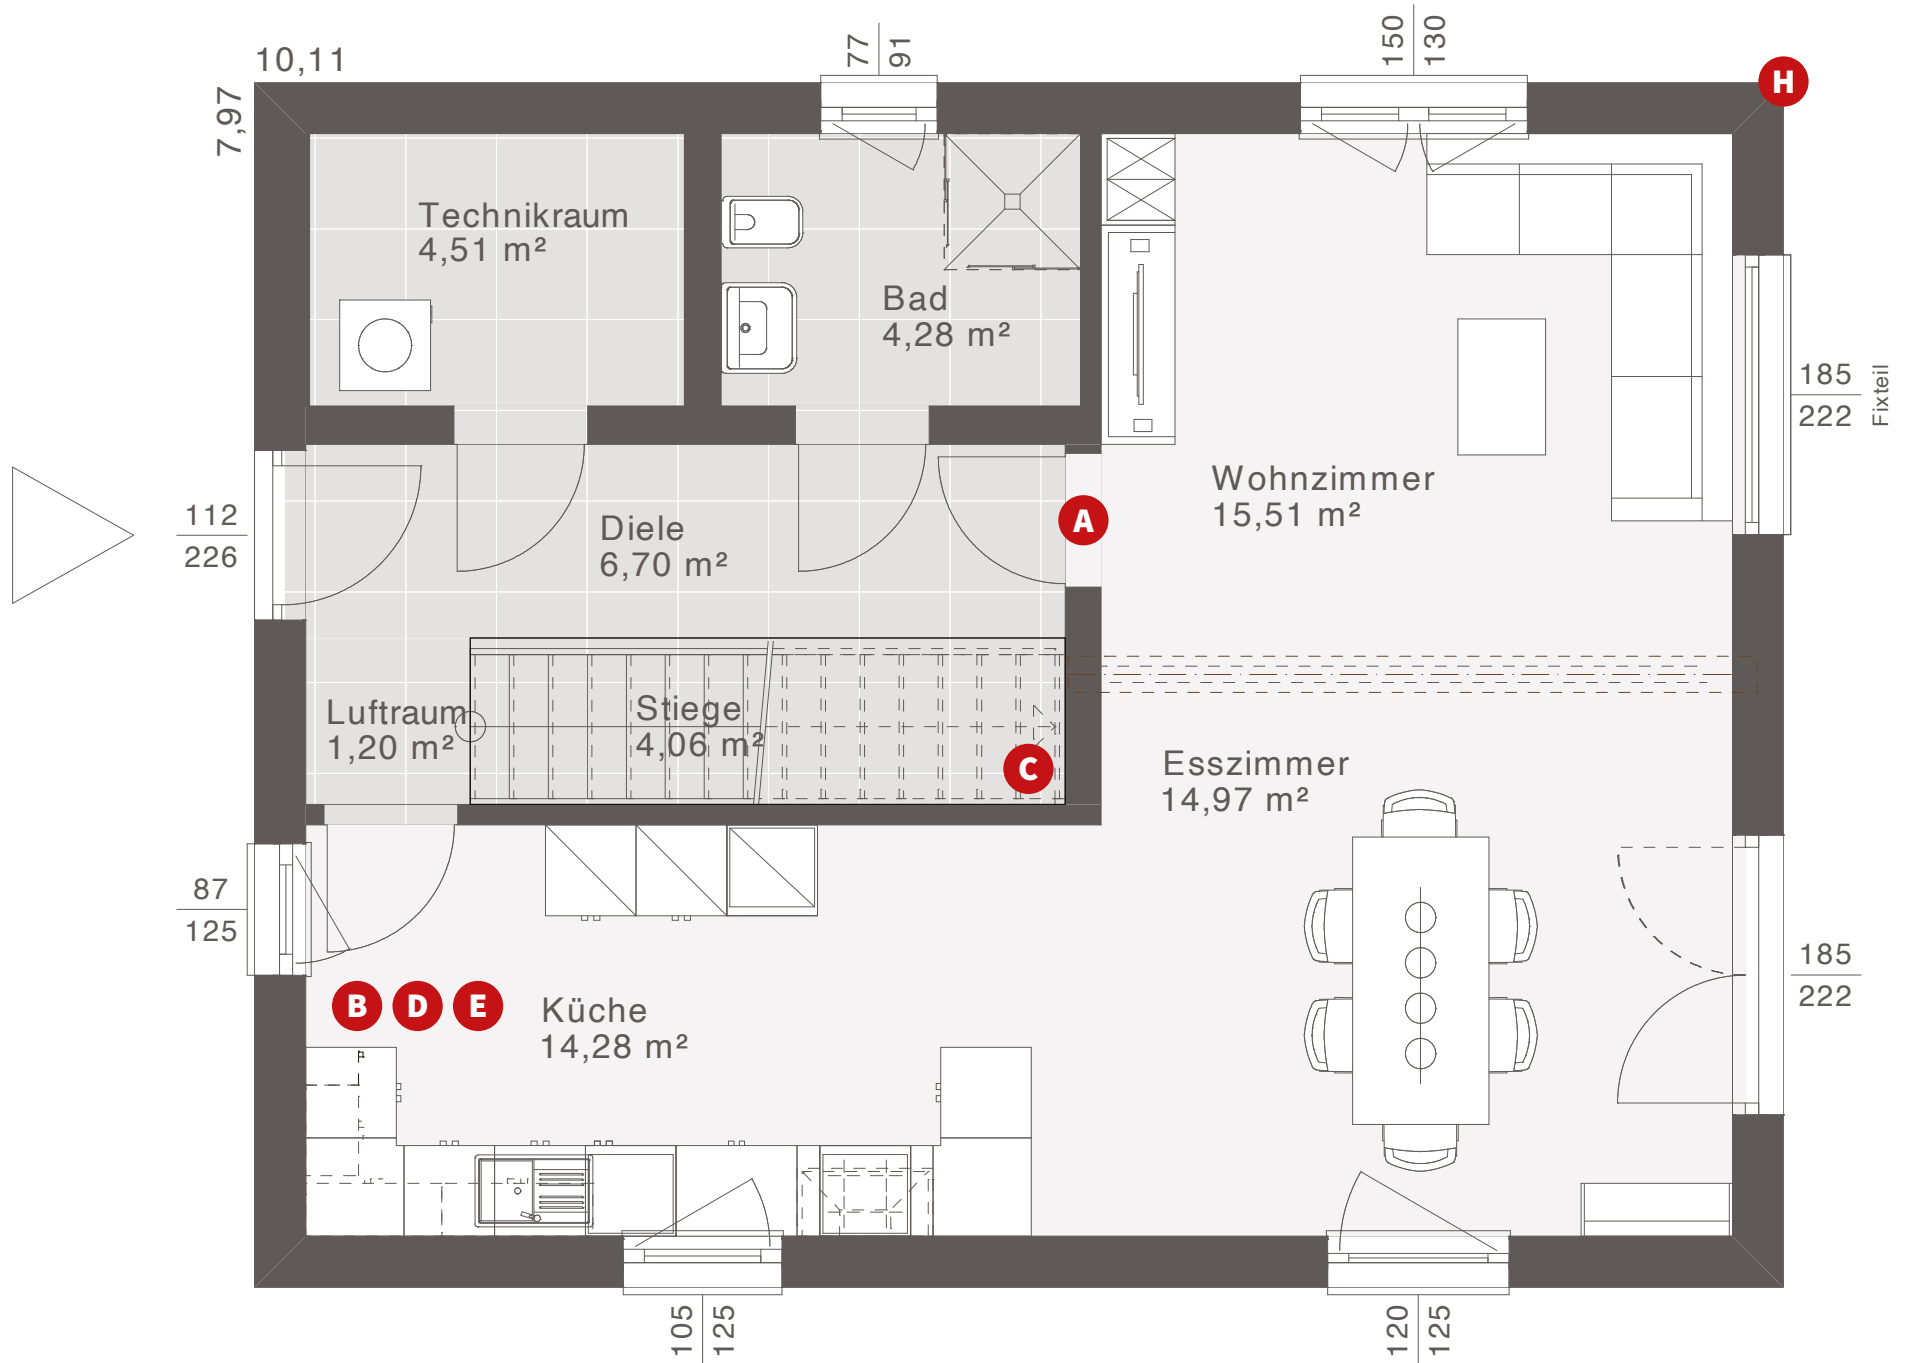

## ERDGESCHOSS


Nettogrundfläche: 65,51 m<sup>2</sup>

Entwurfsbeispiel | Satteldach 25°


Maßstab: 1:50

Weitere Grundrisse und Dachformen möglich.


# ELK LIFE 129 | EG VARIANTEN

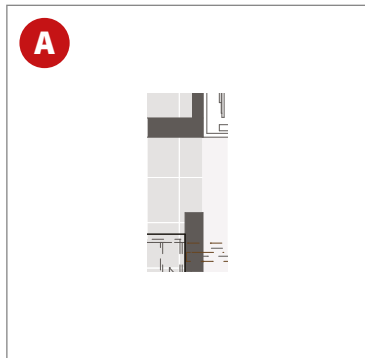


Variante Diele offen

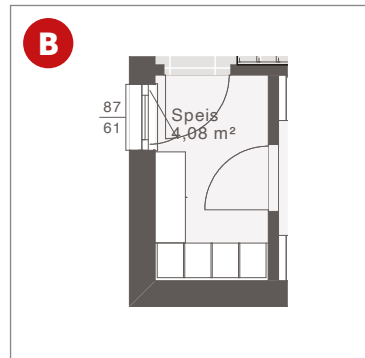


Variante mit Speis

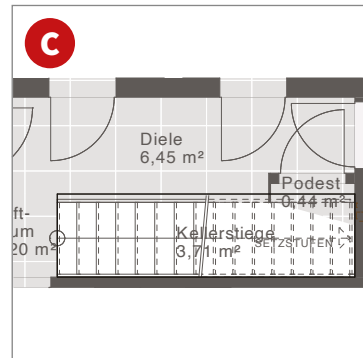


Variante mit Kellertreppe

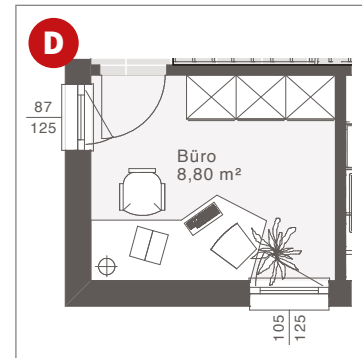


Variante mit Büro

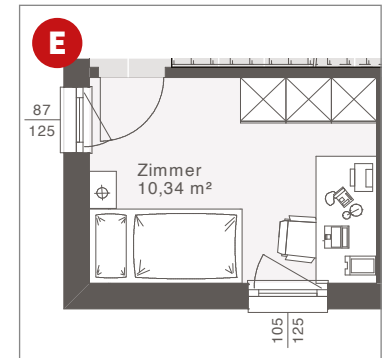


Variante mit Zimmer

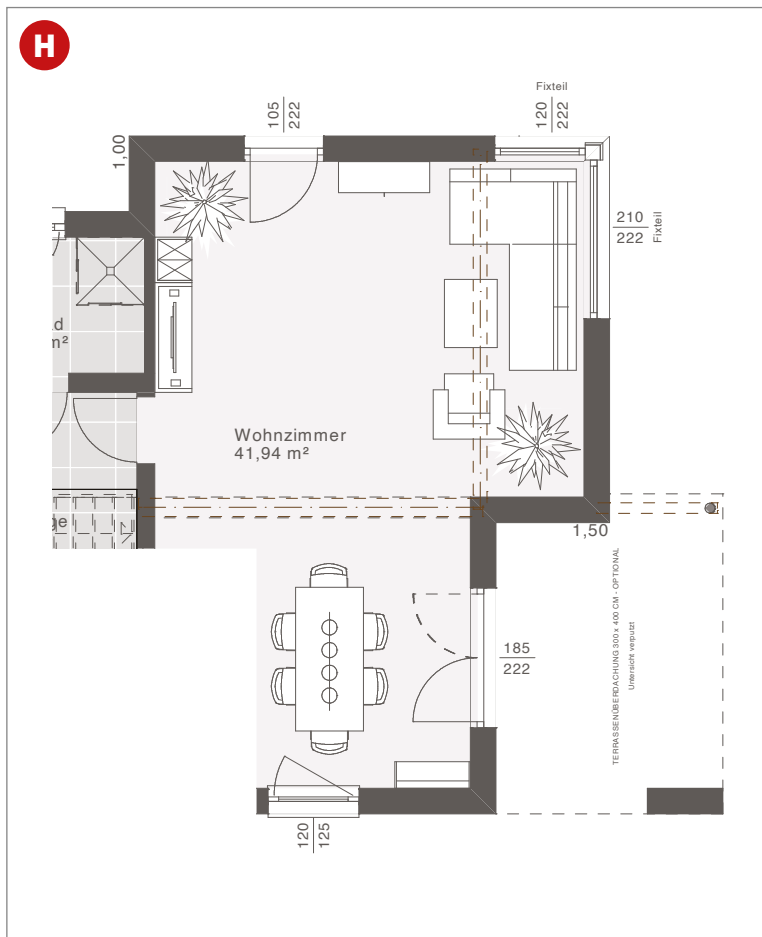

Design-Erker mit bodenlangen Eckfenstern und Einzel Terrassentür (optional)

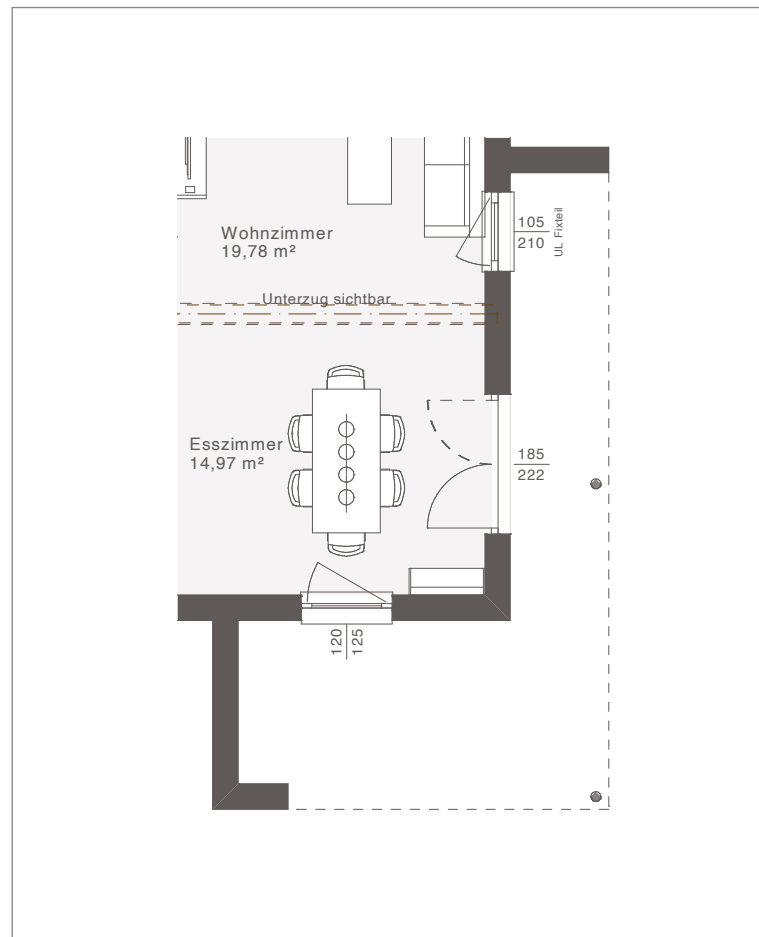

Eck-Terrassenüberdachung Design

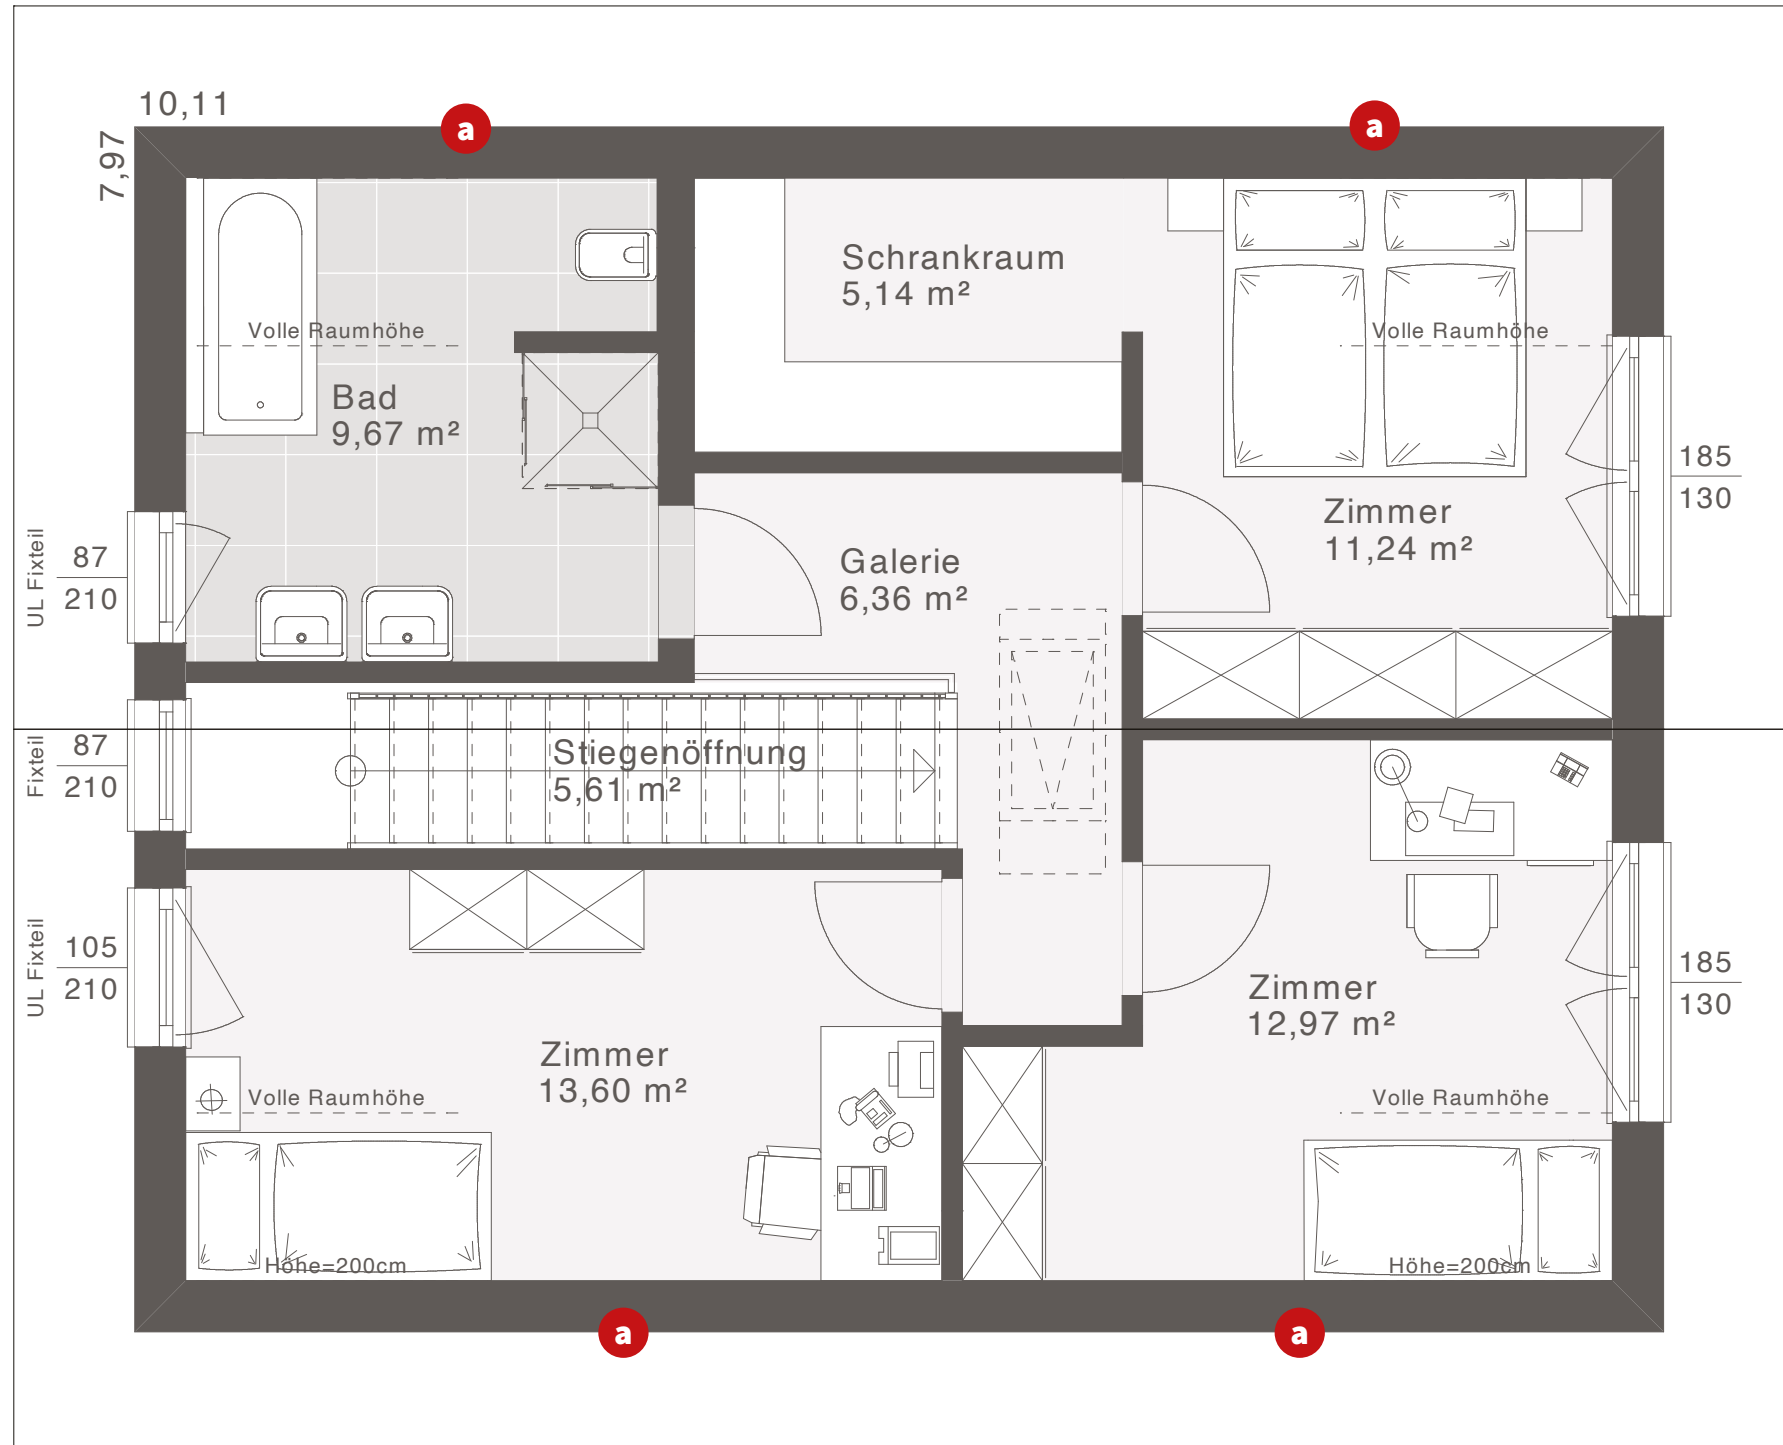

**OBERGESCHOSS**

Nettogrundfläche: 64,59 m²

Entwurfsbeispiel | Satteldach 25°

**a** Zusätzliches Fenster möglich

Maßstab: 1:50  
Weitere Grundrisse und Dachformen möglich.





**ELK LIFE 129:** Walmdach mit Carport, Eingangs- und Terrassenüberdachung sowie bodentiefen Eckfenstern



**ELK LIFE 129:** Walmdach mit Carport, Eingangs- und Terrassenüberdachung sowie bodentiefen Eckfenstern





**ELK LIFE 129:** Satteldach 25° mit Carport, Erker, Eingangs- und Terrassenüberdachung sowie bodentiefen Eckfenstern



**ELK LIFE 129:** Satteldach 25° mit Carport, Erker, Eingangs- und Terrassenüberdachung sowie bodentiefen Eckfenstern



**ELK LIFE 129:** Flachdach mit Carport, Eingangs- und Terrassenüberdachung sowie bodentiefen Eckfenstern



**ELK LIFE 129:** Flachdach mit Carport, Eingangs- und Terrassenüberdachung sowie bodentiefen Eckfenstern





**ELK LIFE 129:** Satteldach 42° mit Carport, Eingangs- und Terrassenüberdachung sowie bodentiefen Eckfenstern



**ELK LIFE 129:** Satteldach 42° mit Carport, Eingangs- und Terrassenüberdachung sowie bodentiefen Eckfenstern