



ELK LIFE 100 | EG VARIANTEN

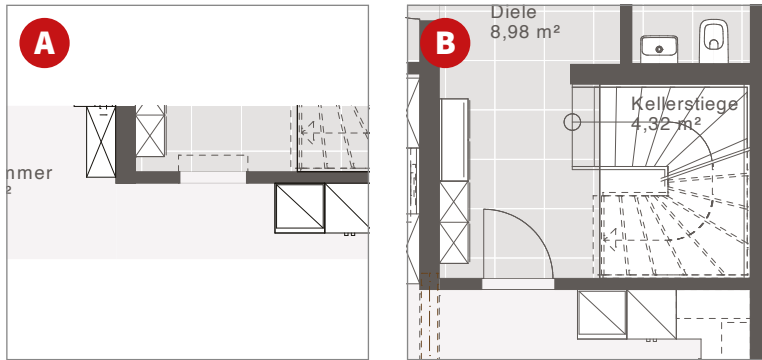


Variante Diele offen

Variante Kellertreppe

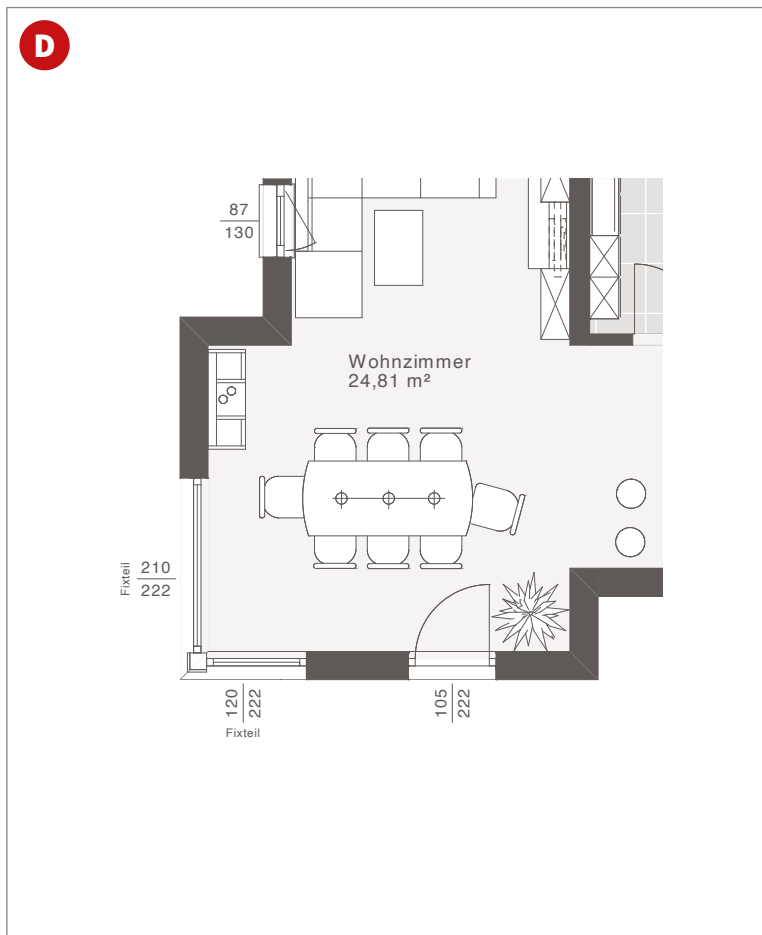

Erker mit bodentiefen Eckfenstern und Einzel-Terrassentür

ELK LIFE 100 | OG

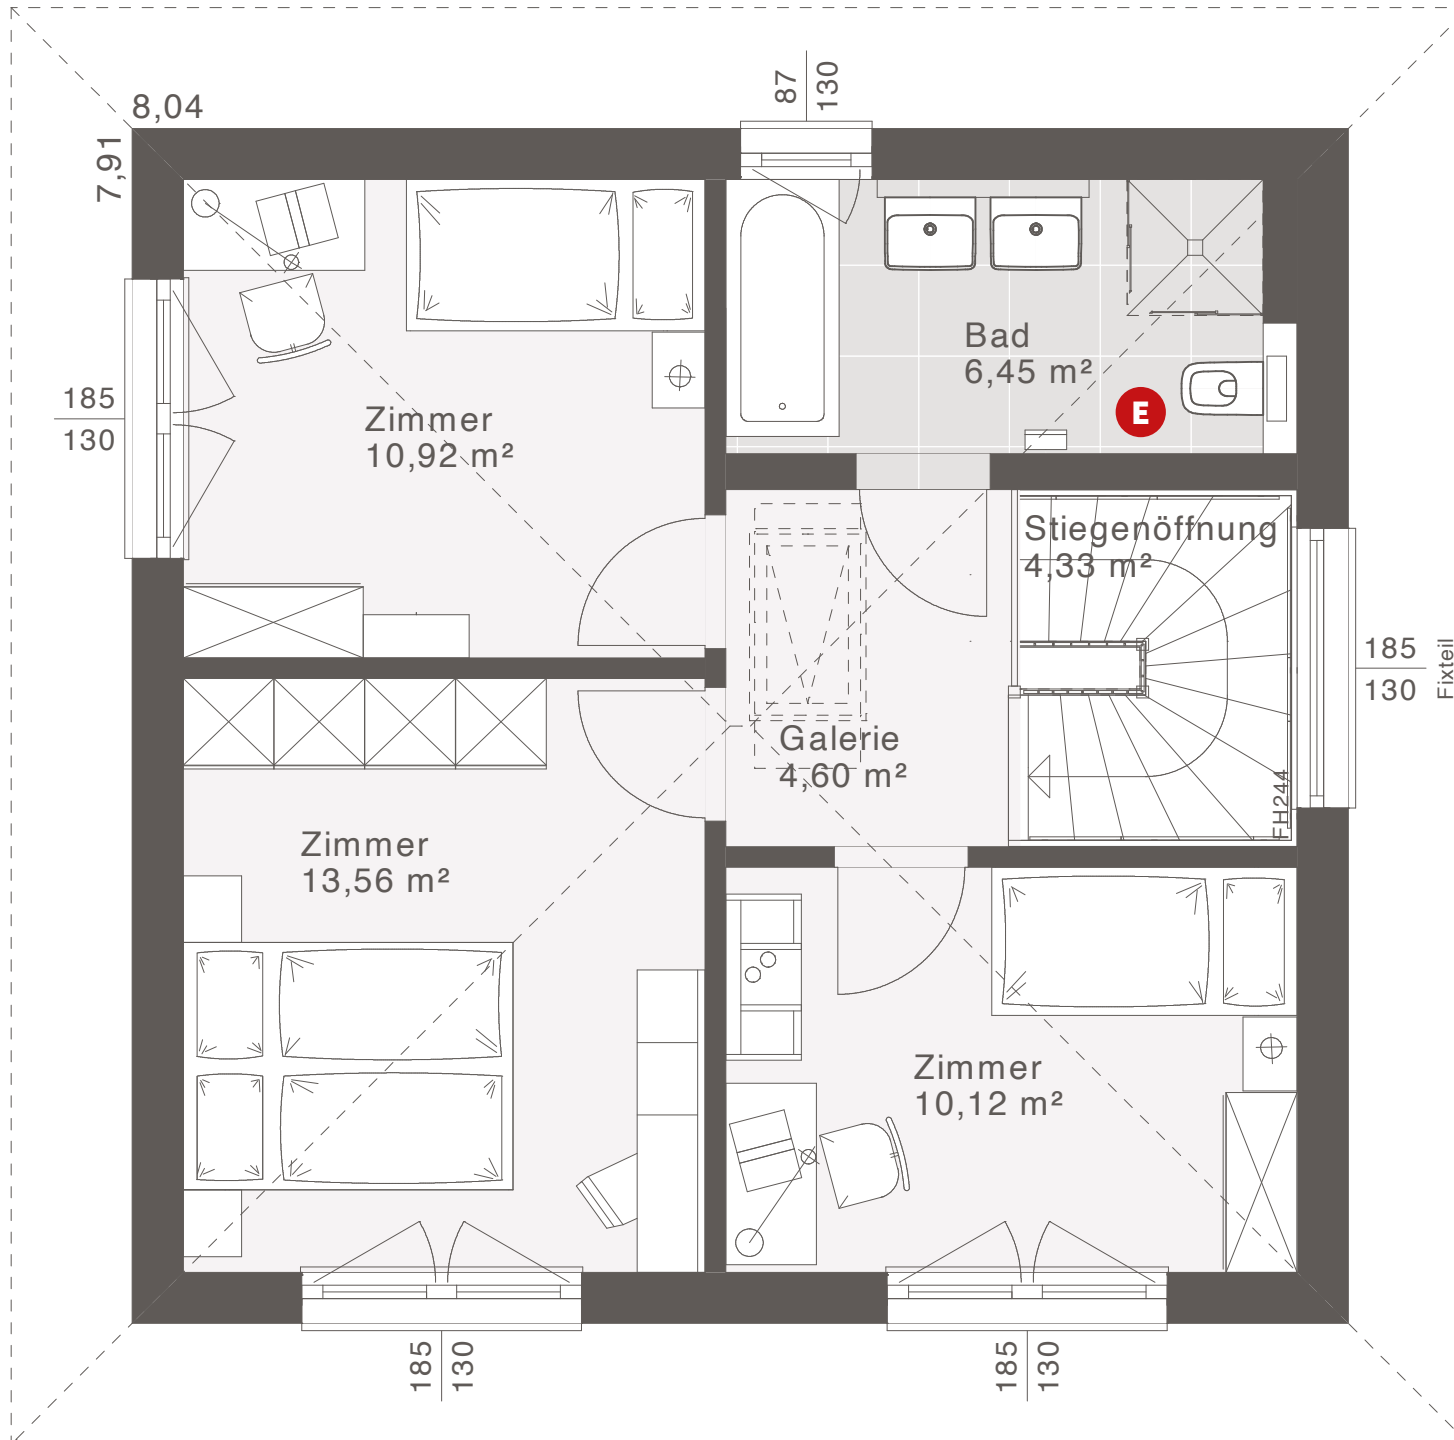

OBERGESCHOSS


Nettogrundfläche: 49,86 m²

Entwurfsbeispiel | Walmdach

Maßstab: 1:50

Weitere Grundrisse und Dachformen möglich.

ELK LIFE 100 | OG VARIANTEN

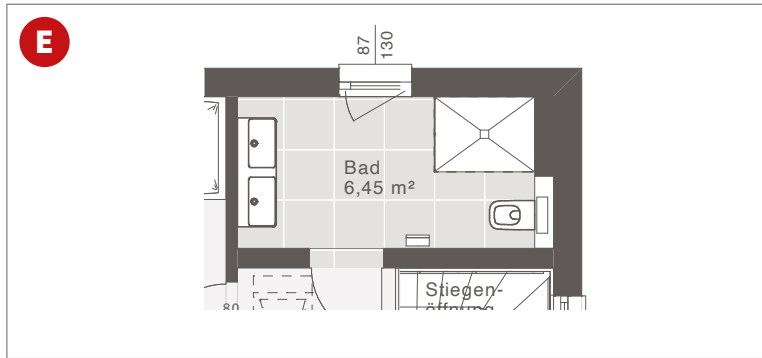

Variante Bad mit großer Dusche (ohne Badewanne)