



ELK LIFE 100: Walmdach mit kurzem Dachvorsprung, Carport, Eingangsüberdachung, Erker, bodentiefe Eckfenster und Fenstersprossen

ELK LIFE 100

Perfekte Planung ist alles: Die klassische und zeitlose Ausführung des ELK Life 100 passt sich unaufdringlich jeder Umgebung an. Die optimal designte und klar definierte Raumplanung bietet genug Platz für Kleinfamilien. Auch individuelle Anforderungen lassen sich problemlos ergänzen.

FLÄCHE

Nettogrundfläche	100,10 m ²
Erdgeschoss	50,24 m ²
Obergeschoss	49,86 m ²
Zimmer	3
Bebaute Fläche	63,56 m ²

VOLLGESCHOSSE

Walmdach 25°	2
--------------	---


KNIESTOCK

Satteldach 25°	2,00 m
----------------	--------



ELK LIFE 100: Walmdach mit kurzem Dachvorsprung, Carport, Eingangsüberdachung, Erker, bodentiefe Eckfenster und Fenstersprossen

ELK LIFE 100 | EG

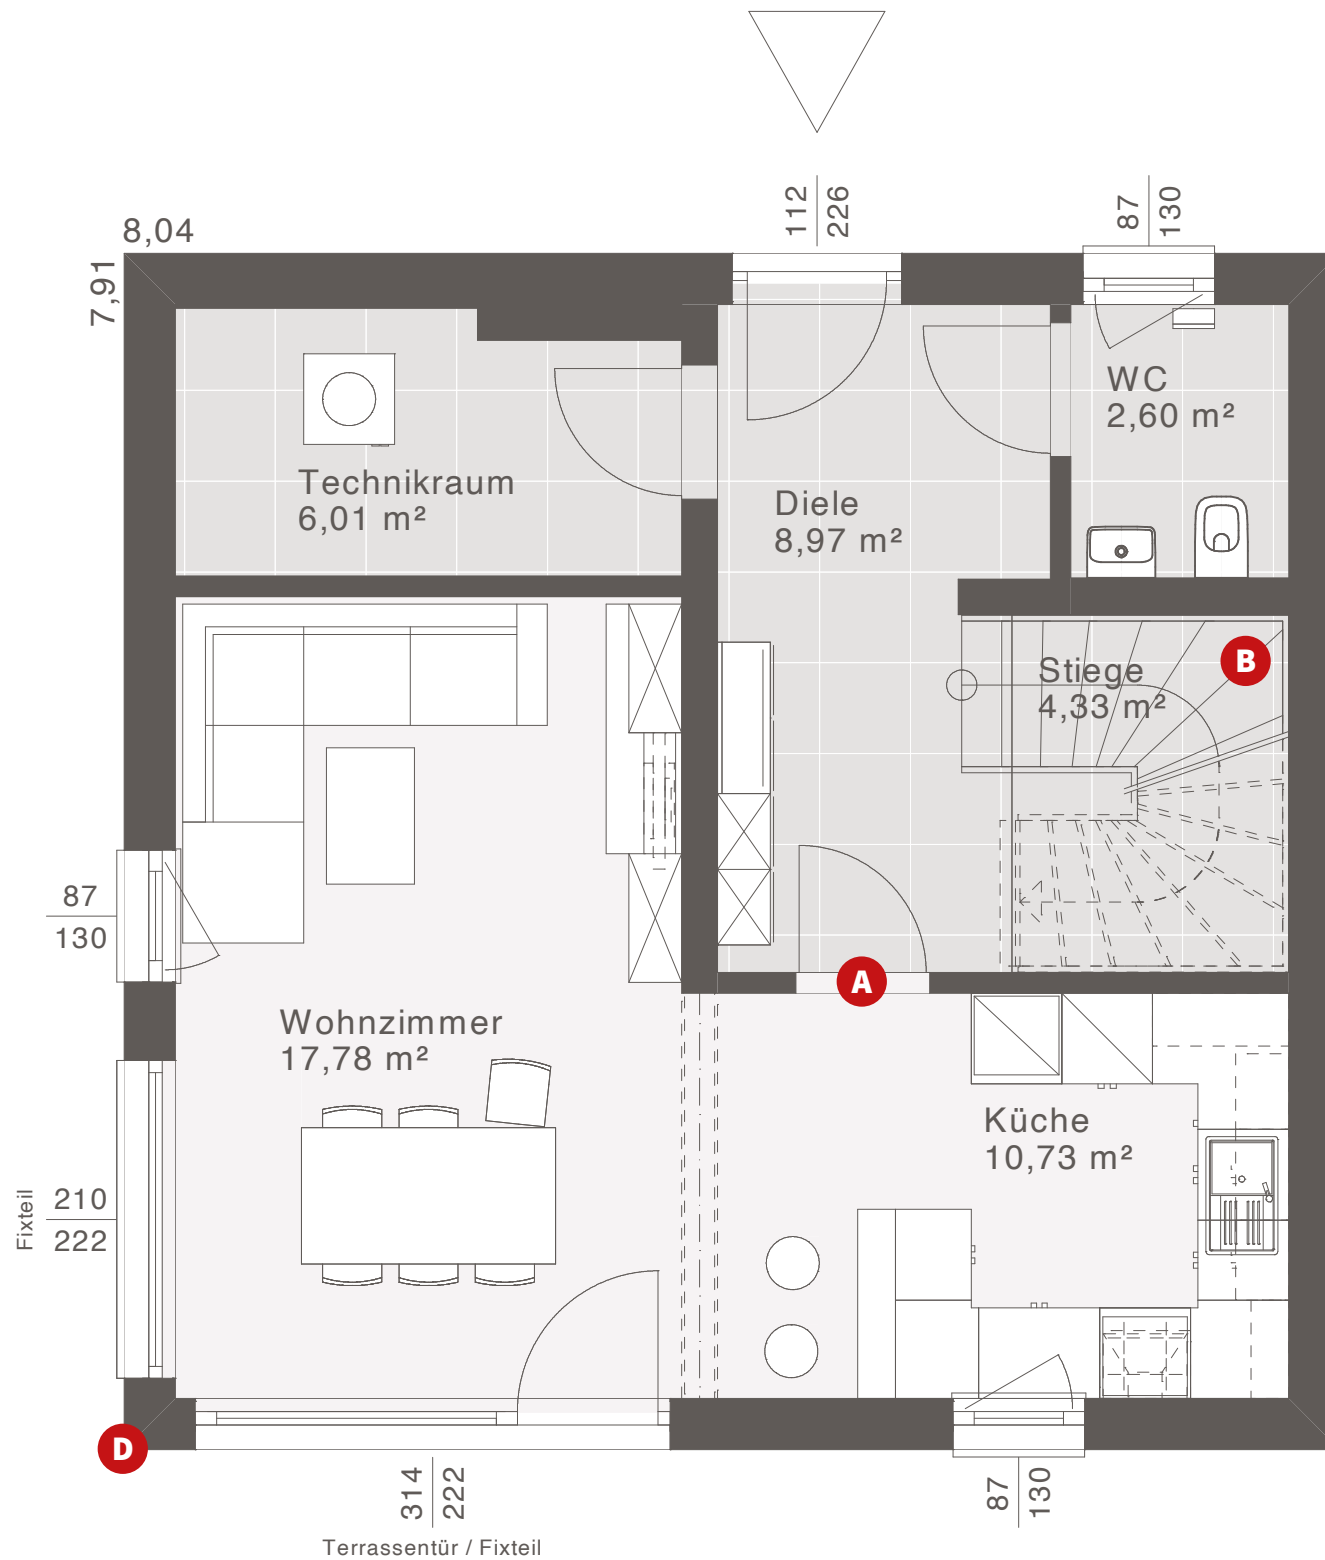


ERDGESCHOSS

Nettogrundfläche: 50,24 m²

Entwurfsbeispiel | Walmdach


Maßstab: 1:50

Weitere Grundrisse und Dachformen möglich.

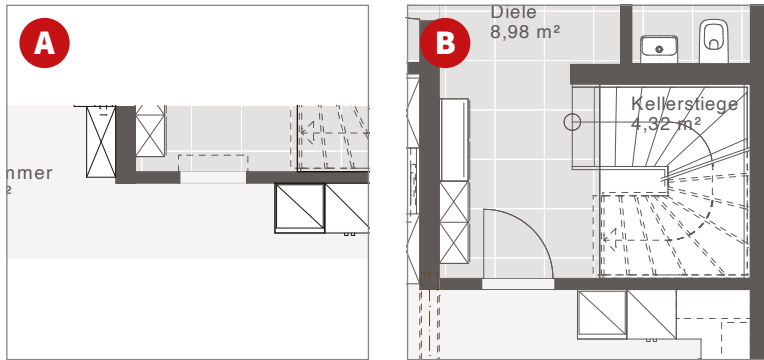


Variante Diele offen

Variante Kellertreppe

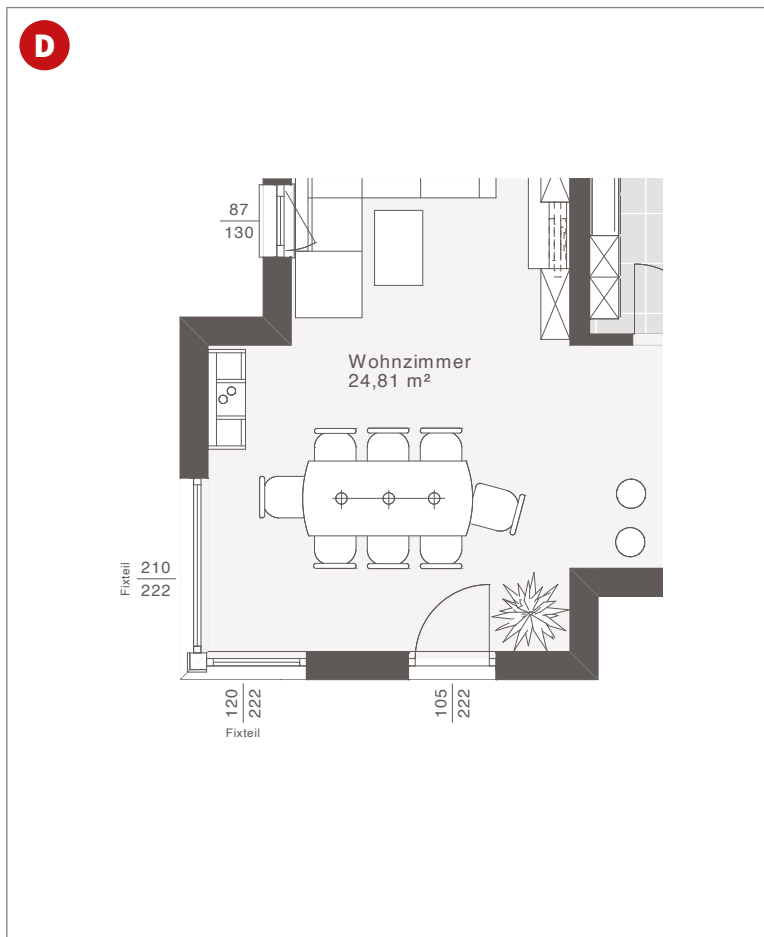

Erker mit bodentiefen Eckfenstern und Einzel-Terrassentür

ELK LIFE 100 | OG

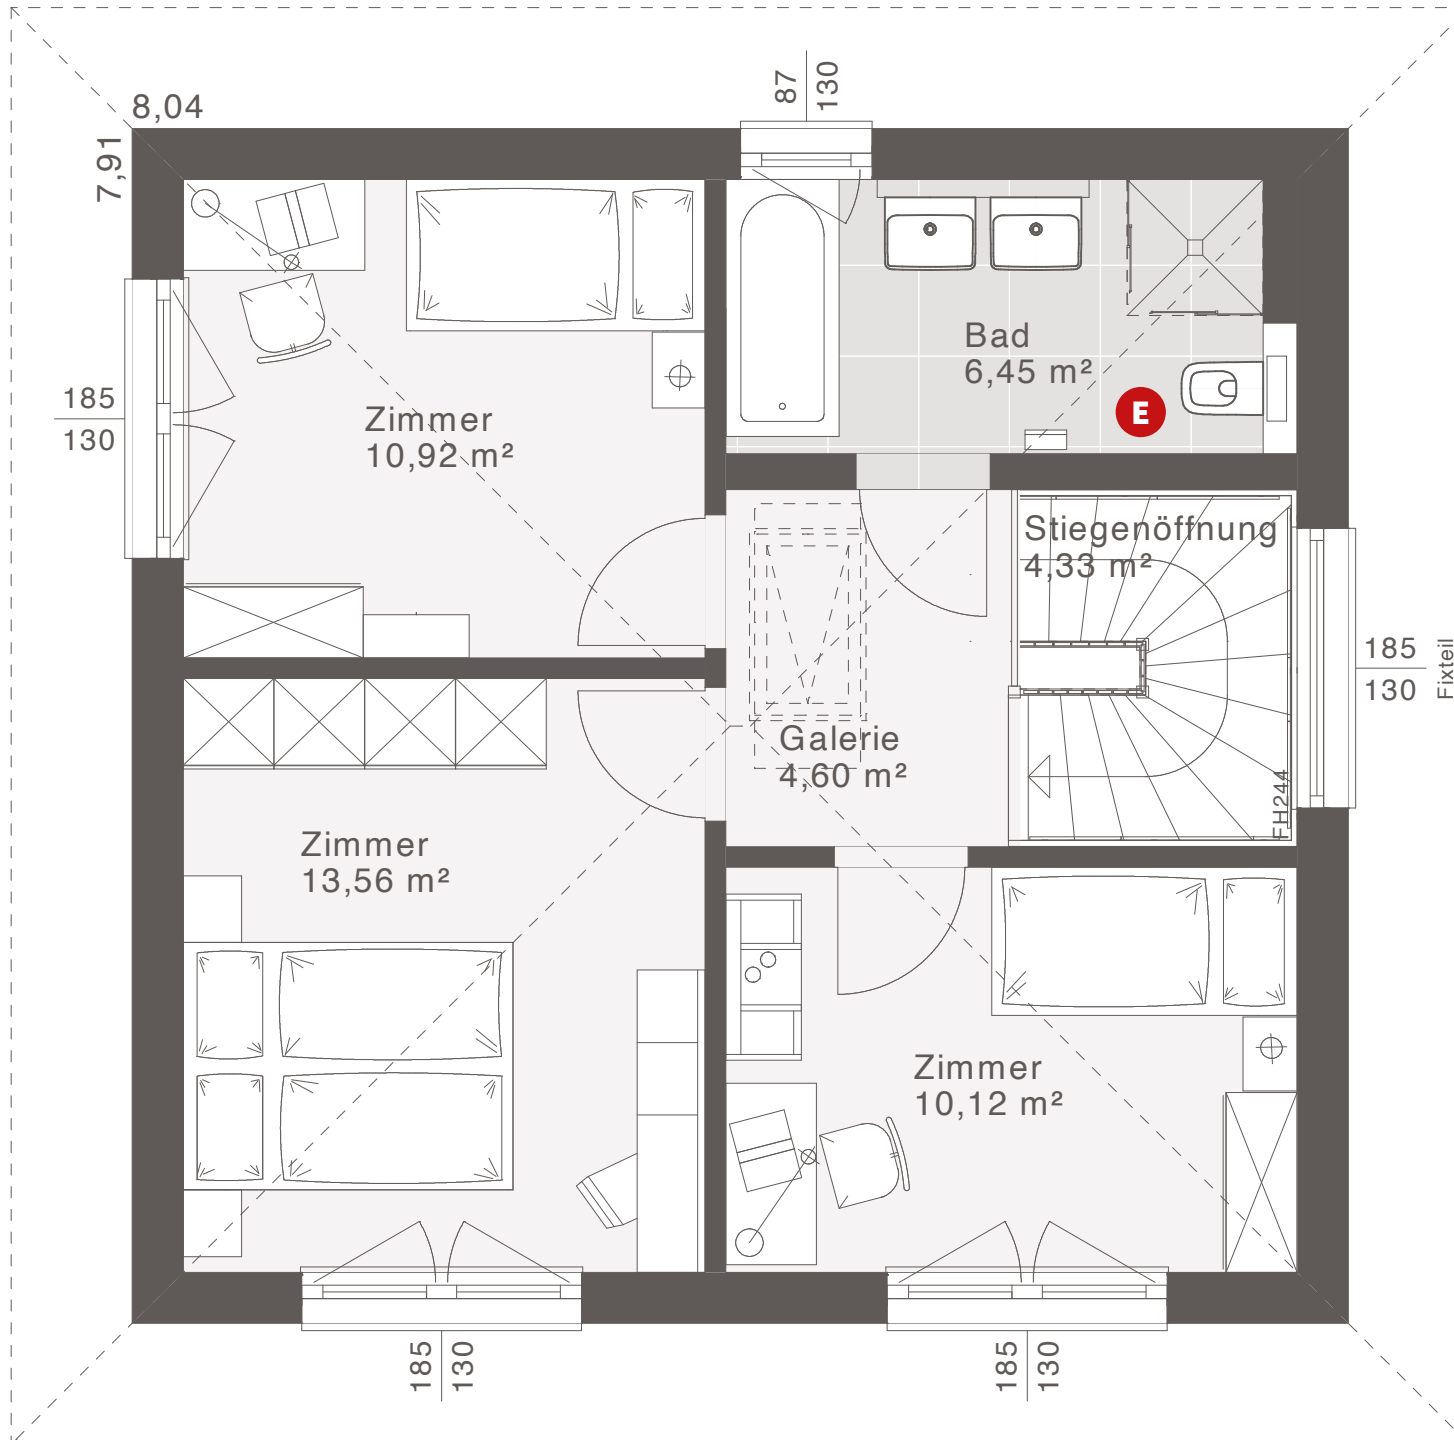

OBERGESCHOSS


Nettogrundfläche: 49,86 m²

Entwurfsbeispiel | Walmdach

Maßstab: 1:50

Weitere Grundrisse und Dachformen möglich.

ELK LIFE 100 | OG VARIANTEN

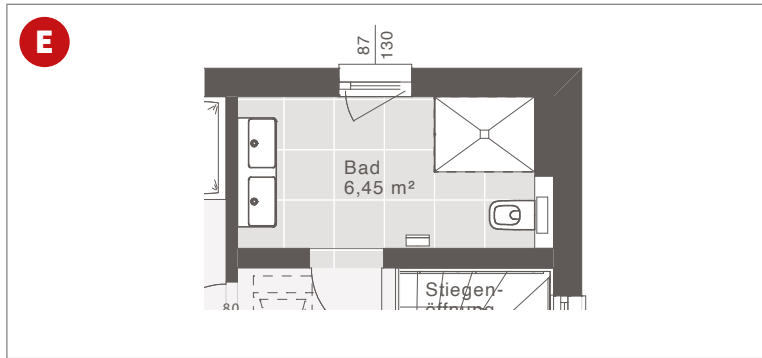

Variante Bad mit großer Dusche (ohne Badewanne)